

wypełnia wnioskodawca proszę wypełnić drukowanymi literami!

1683

P. Winiarski
19.09.18

Dane wnioskodawcy: nazwa: **Komitet Wyborczy Prawo i Sprawiedliwość**

nazwa c.d.: **(Marek Szaran) (Matechowskiego 218 16-200 Słupsk)**

ulica: **Nowogrodzka** nr domu: **84** nr mieszkania: **86**

miasto: **Warszawa** kod poczt.: **02-018** Regon:

NIP: **5213153606** PESEL:

ZIM-ZU.08

1334

ZIM
SŁUPSK

Zarząd Infrastruktury
Miejskiej w Słupsku

nr ref. **WNIOSEK**
o wydanie zezwolenia na umieszczenie
w pasie drogowym reklamy

Słupsk, dnia: **17-09-2018**

Do Dyrektora
Zarządu Infrastruktury Miejskiej w Słupsku

Zwracam się z prośbą o o wydanie zgody na umieszczenie
w pasie drogowym reklamy :



Lokalizacja (ulica): **N ZABŁĘCZNIKU**

Typ reklamy: **(Marek Szaran Matechowskiego 218 16-200 Słupsk Do wiadomości)**

stale związana z gruntem

na słupie oświetleniowym

przenośna

banner

inna, proszę opisać:

Wymiary: **0,594 x 0,420 m**

Powierzchnia: **25 m²** * w przypadku reklam wielostronnych powierzchnia podlega odpowiednio zwielokrotnieniu

Planowany okres zajęcia pasa drogowego:

od: **24-09-2018** do: **21-10-2018**

- Do wniosku załączam:
1. Szczegółowy plan sytuacyjny w skali 1:1000 lub 1:500, z zaznaczeniem granic i podaniem wymiarów reklamy.
 2. Projekt graficzny reklamy.
 3. Opinię Plastyka Miejskiego.
 4. Oświadczenie o zgłoszeniu budowy lub prowadzonych robót właściwemu organowi administracji architektoniczno-budowlanej, w przypadku obiektów które wymagają zgłoszenia.


Informacja o przetwarzaniu danych osobowych

Zgodnie z art. 13 ogólnego rozporządzenia o ochronie danych osobowych z dnia 27 kwietnia 2016 r. (Dz. Urz. UE L 119 z 04.05.2016) informuję, iż:

- 1) administratorem Pani/Pana danych osobowych jest Dyrektor Zarządu Infrastruktury Miejskiej w Słupsku ul. Przemysłowa 73, 76-200 Słupsk zim@zimslupsk.com,
- 2) kontakt z Inspektorem Ochrony Danych – iod@zimslupsk.com
- 3) Pani/Pana dane osobowe przetwarzane będą w celu realizacji ustawowych zadań urzędu na podstawie Art. 6 ust. 1 lit. c ogólnego rozporządzenia o ochronie danych osobowych z dnia 27 kwietnia 2016 r. oraz na podstawie Art. 9 ust.1 lit. g ogólnego rozporządzenia o ochronie danych osobowych z dnia 27 kwietnia 2016 r

-- Ustawa o drogach publicznych z dnia 21 marca 1985r. z póź. zmianami
-- Kodeks postępowania administracyjnego z dnia 14 czerwca 1960r. z póź. zmianami,
-- Ustawa o postępowaniu egzekucyjnym w administracyjnym z dnia 17 czerwca 1966r. z póź zmianami,
-- Ustawa o rachunkowości z dnia 29 września 1994r. z póź. zmianami,
-- Ustawy o samorządzie terytorialnym z dnia 08 marca 1990r. z póź. Zmianami
-- Rozporządzenia Rady Ministrów z dnia 01 czerwca 2004r. w sprawie określania warunków udzielania zezwoleń na zajęcie pasa drogowego.
- 4) odbiorcami Pani/Pana danych osobowych będą wyłącznie podmioty uprawnione do uzyskania danych osobowych na podstawie przepisów prawa
- 5) Pani/Pana dane osobowe przechowywane będą w czasie określonym przepisami prawa, zgodnie z instrukcją kancelaryjną
- 6) posiada Pani/Pan prawo żądania od administratora dostępu do danych osobowych, prawo do ich sprostowania, usunięcia lub ograniczenia przetwarzania, prawo do wniesienia sprzeciwu wobec przetwarzania, prawo do przenoszenia danych, prawo do cofnięcia zgody w dowolnym momencie*
- 7) ma Pani/Pan prawo wniesienia skargi do organu nadzorczego
- 8) podanie danych osobowych w zakresie wymaganym ustawodawstwem jest obligatoryjne
- 9) Podanie przez Panią/Pana danych osobowych jest wymogiem koniecznym do realizacji złożonego przez Państwa wniosku, a ich niepodanie będzie skutkowało brakiem możliwości rozpatrzenia sprawy

Słupsk, dnia: 17 - 09 - 2018

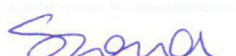
podpis: 

Załącznik 1

- Poniatowskiego 18
- Kołłątaja 8
- Przemysłowa 0
- Padarewskiego 10
- Lutosławskiego 2
- Deotymy 6
- Jaracza 6
- Wolności 6
- Mickiewicza 16
- Kopernika 14
- Sienkiewicza 8
- Jagiełły 6
- Zamenhoffa 0


Razem 100

https://www.google.pl/maps/@54.4708799,17.0260467,3a13y:300.5h:90.62t/data=!3m6!1e13m4!1sp1_Lb5DfN1GwvOTapY0W6A;2e0171331218166597h=pl

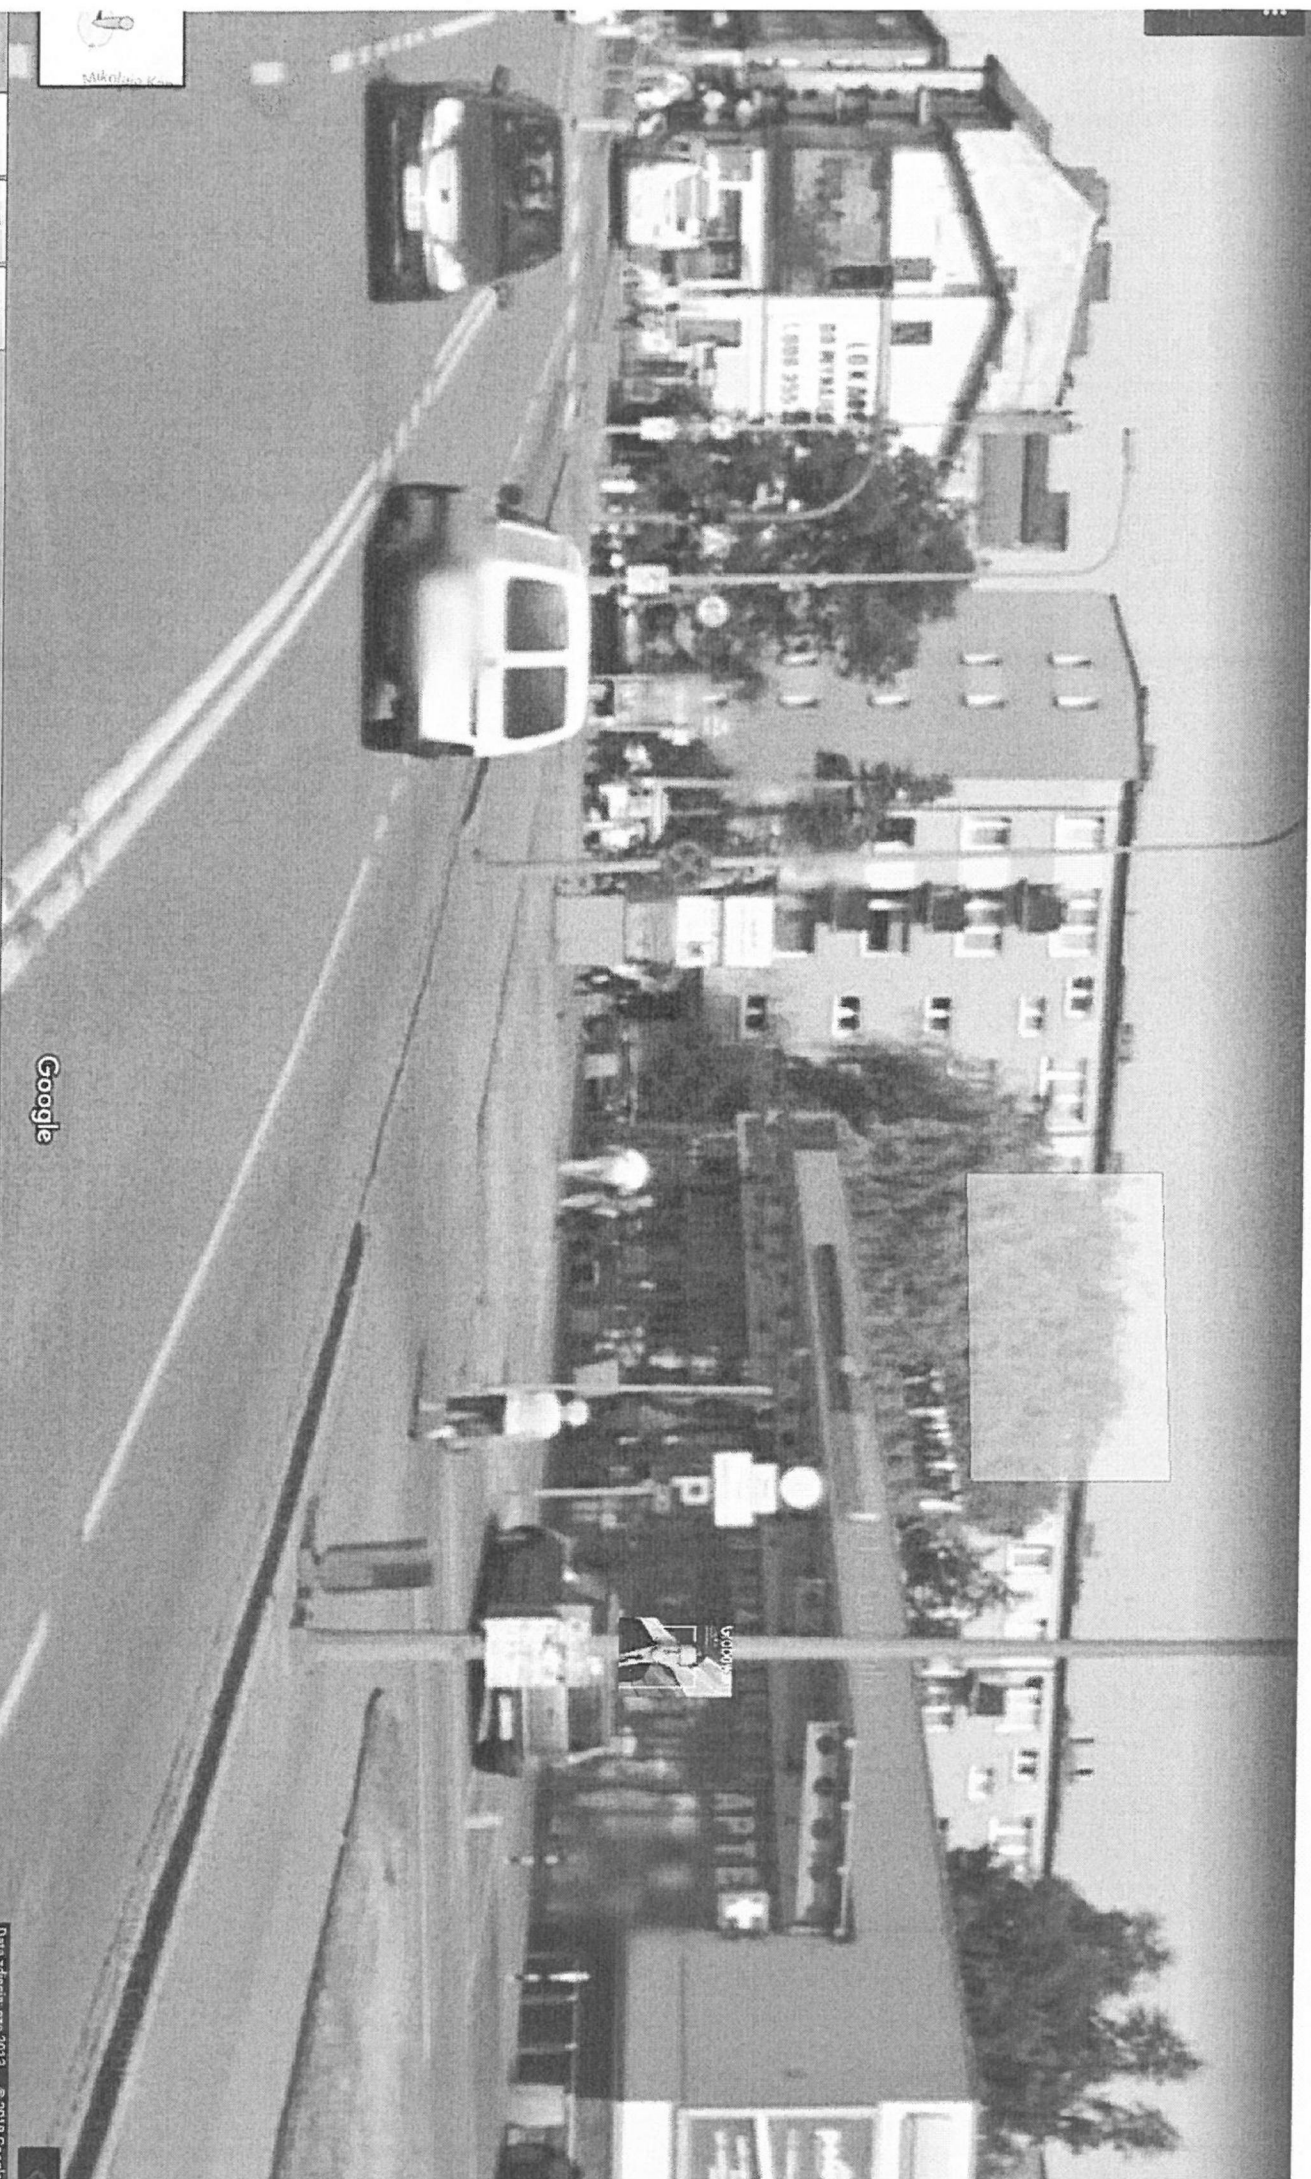


Google




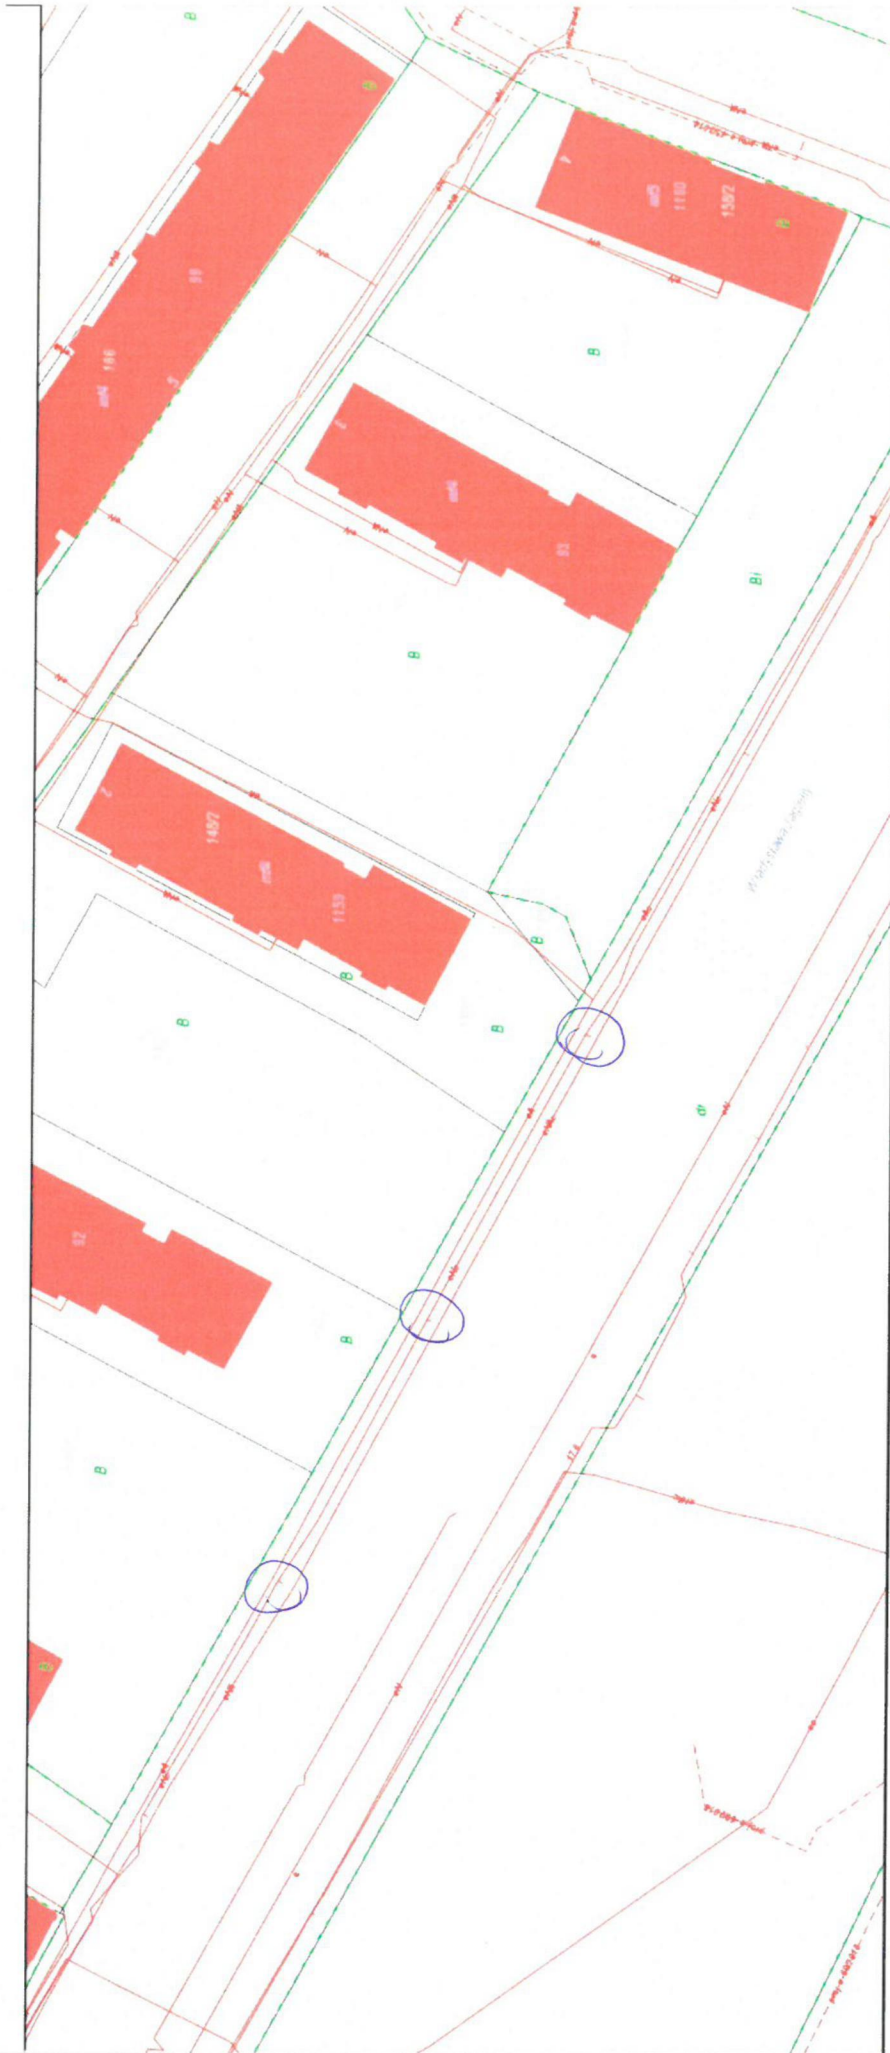


Hagerty

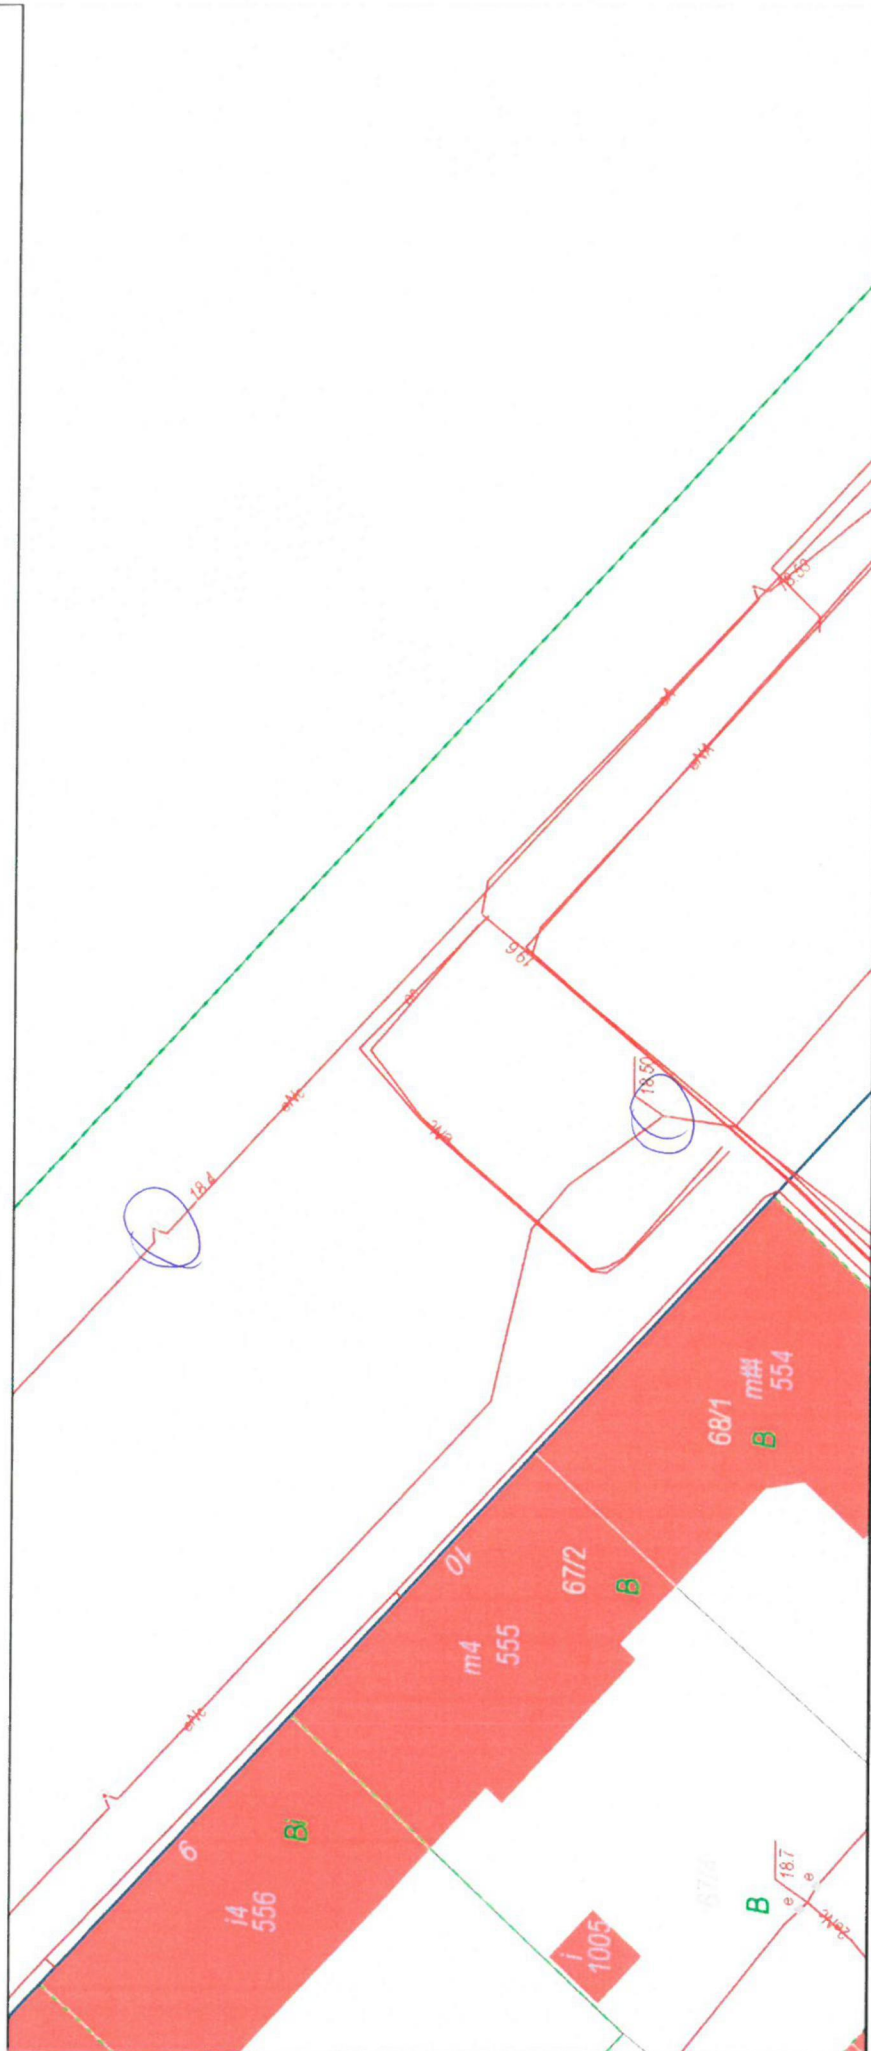


Pondarewskiego 3

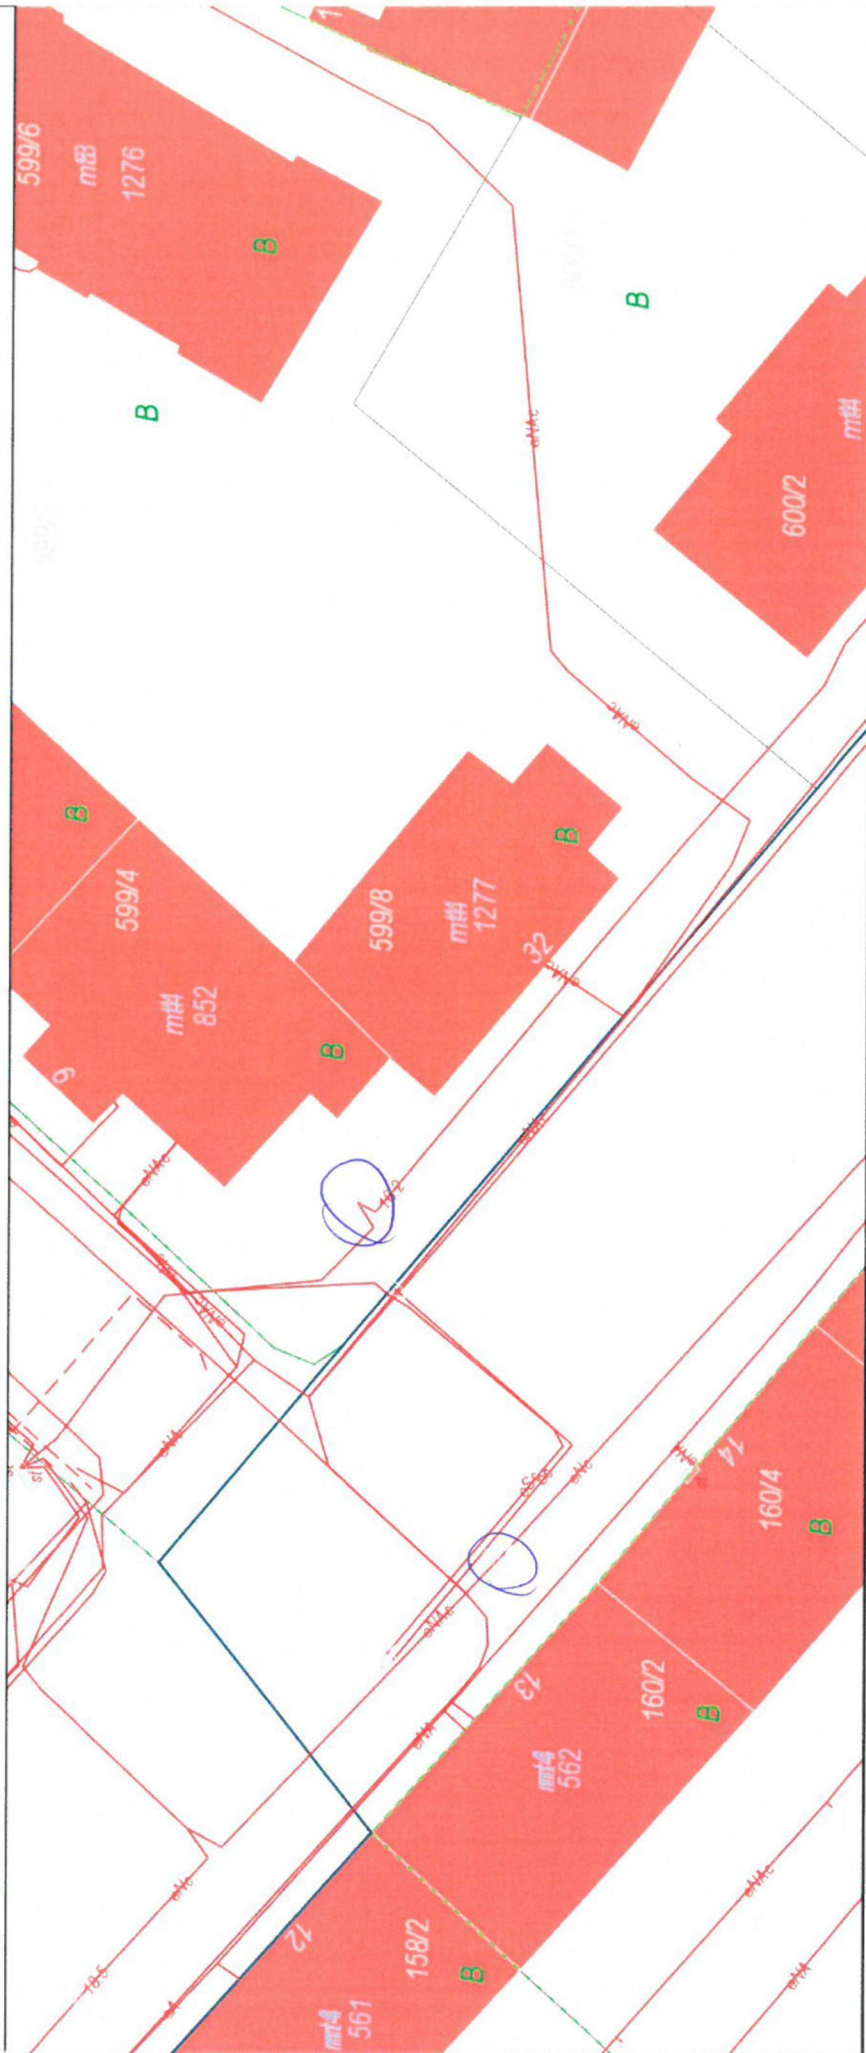


Radarewskiego 2

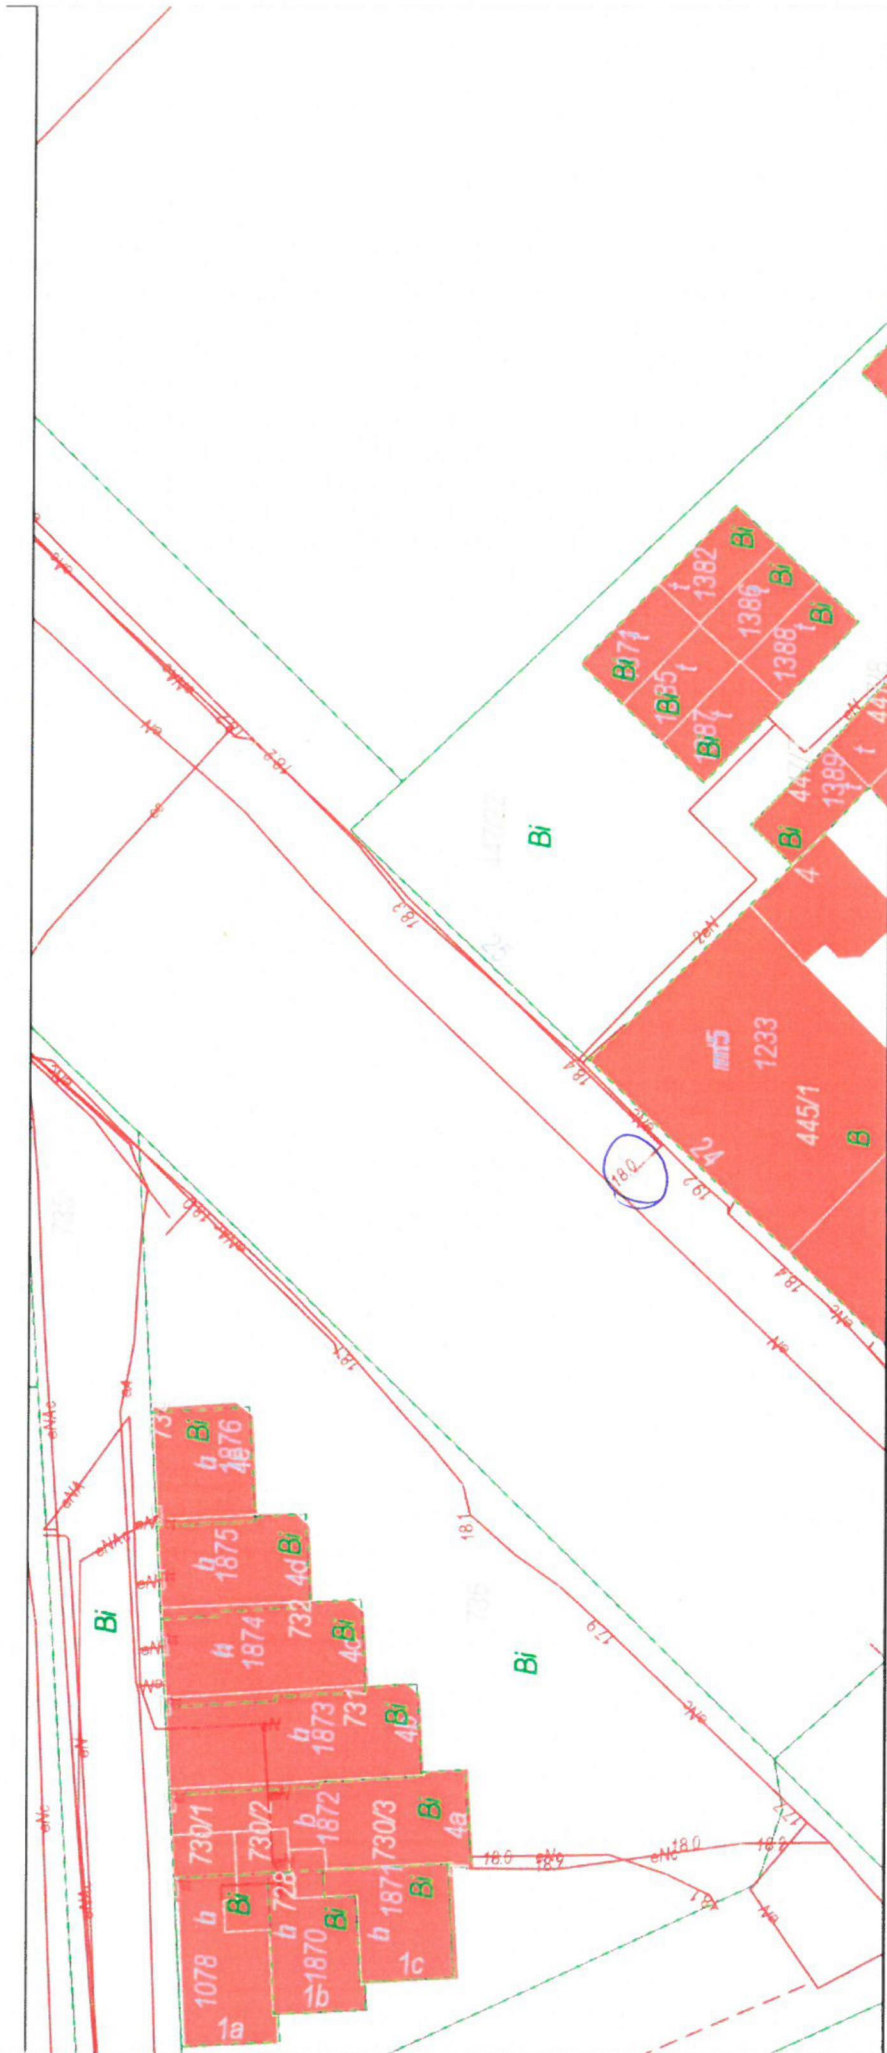

Substation 1

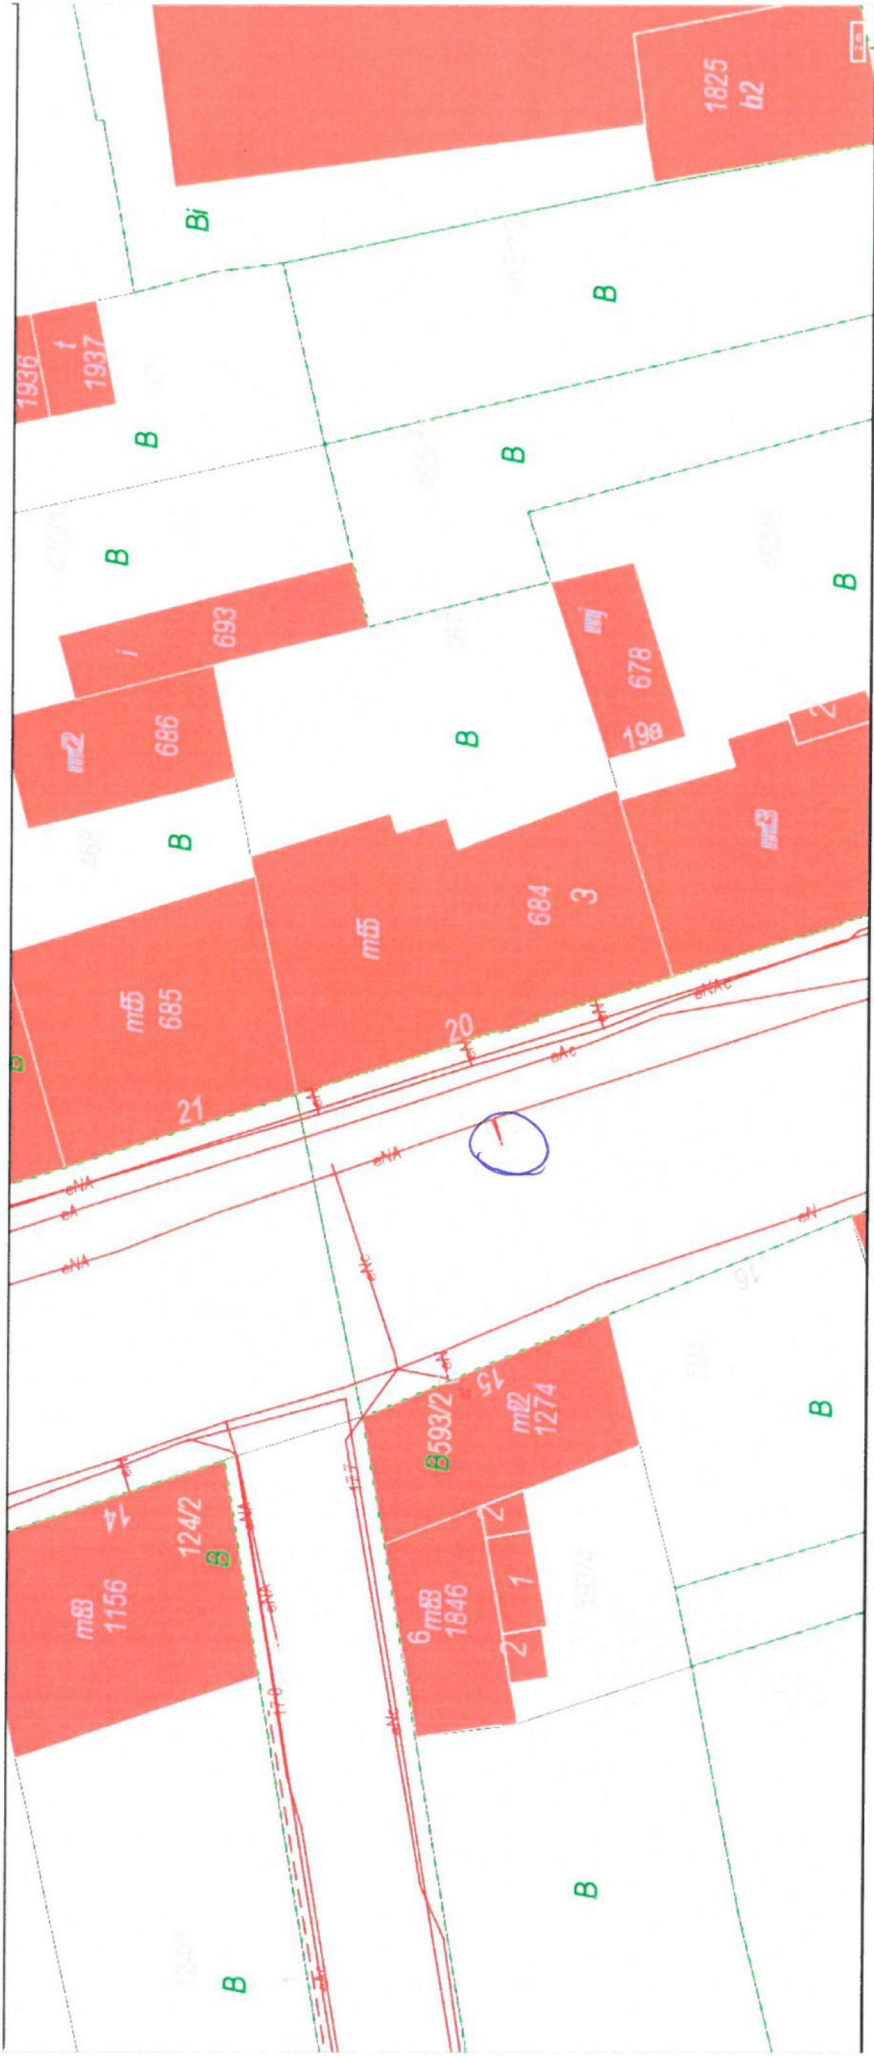

~~Dechy~~
 Fovance 2

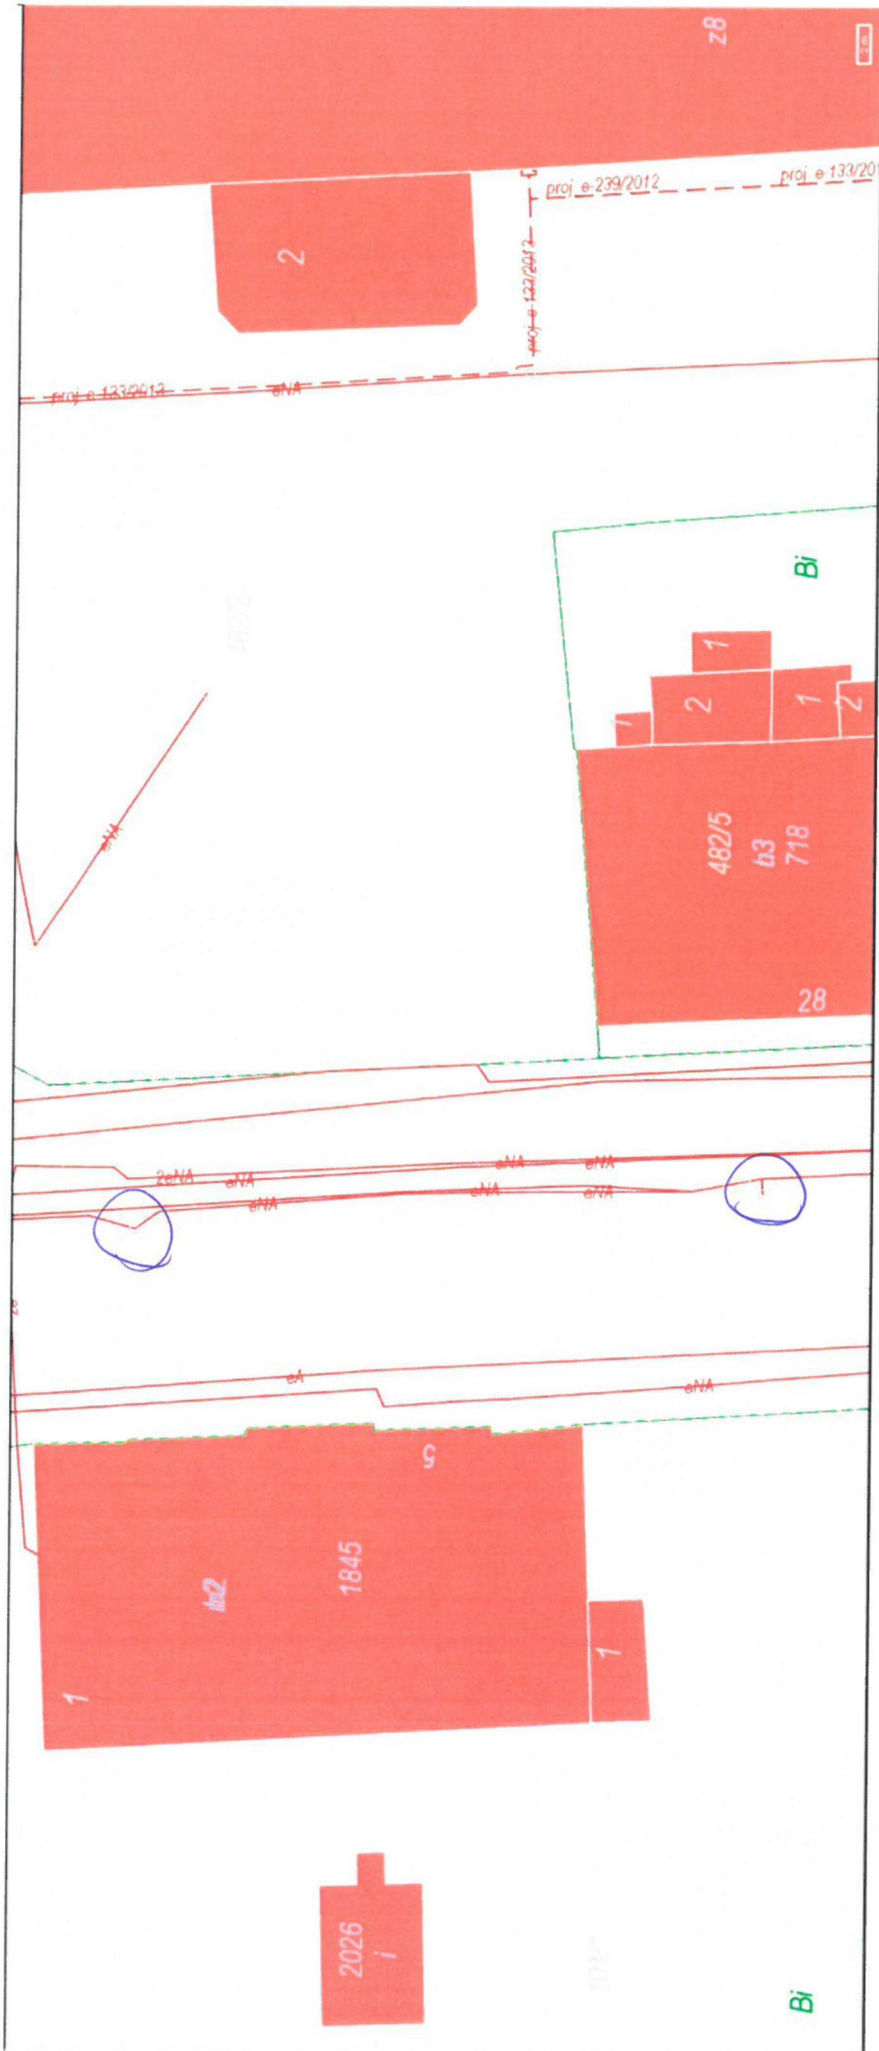


Yanauka A




Решение 2




Решение 1

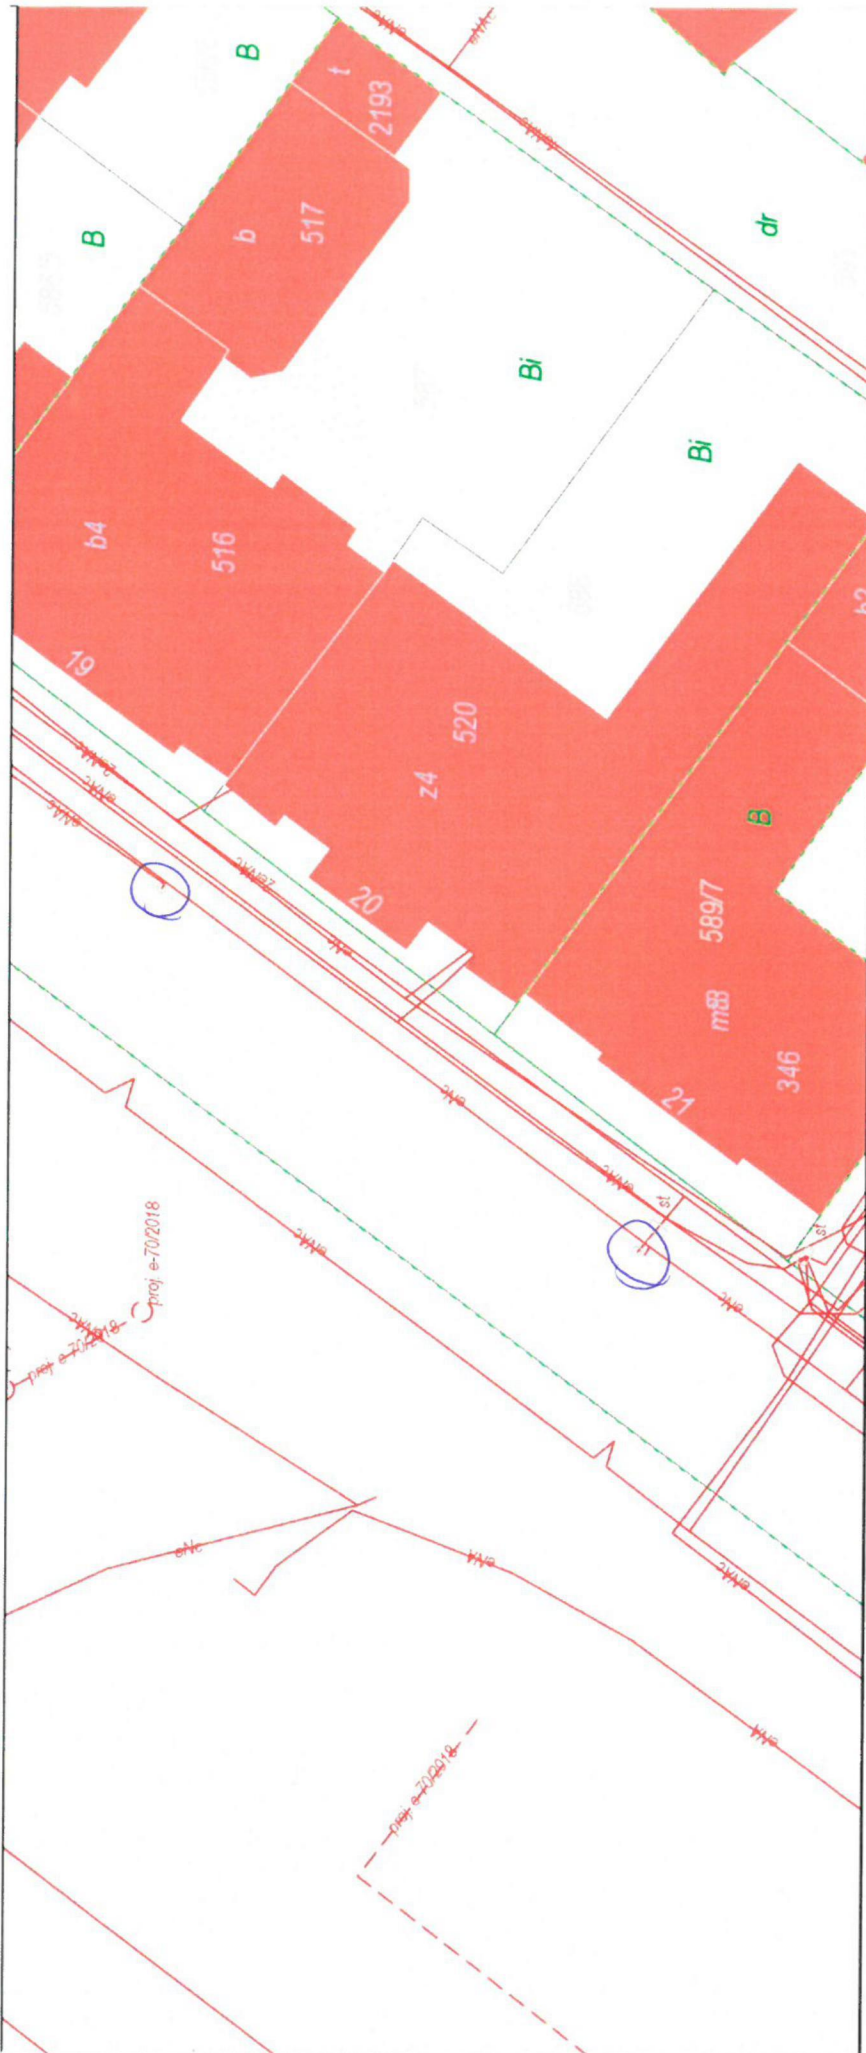


Sienkiewicza 2

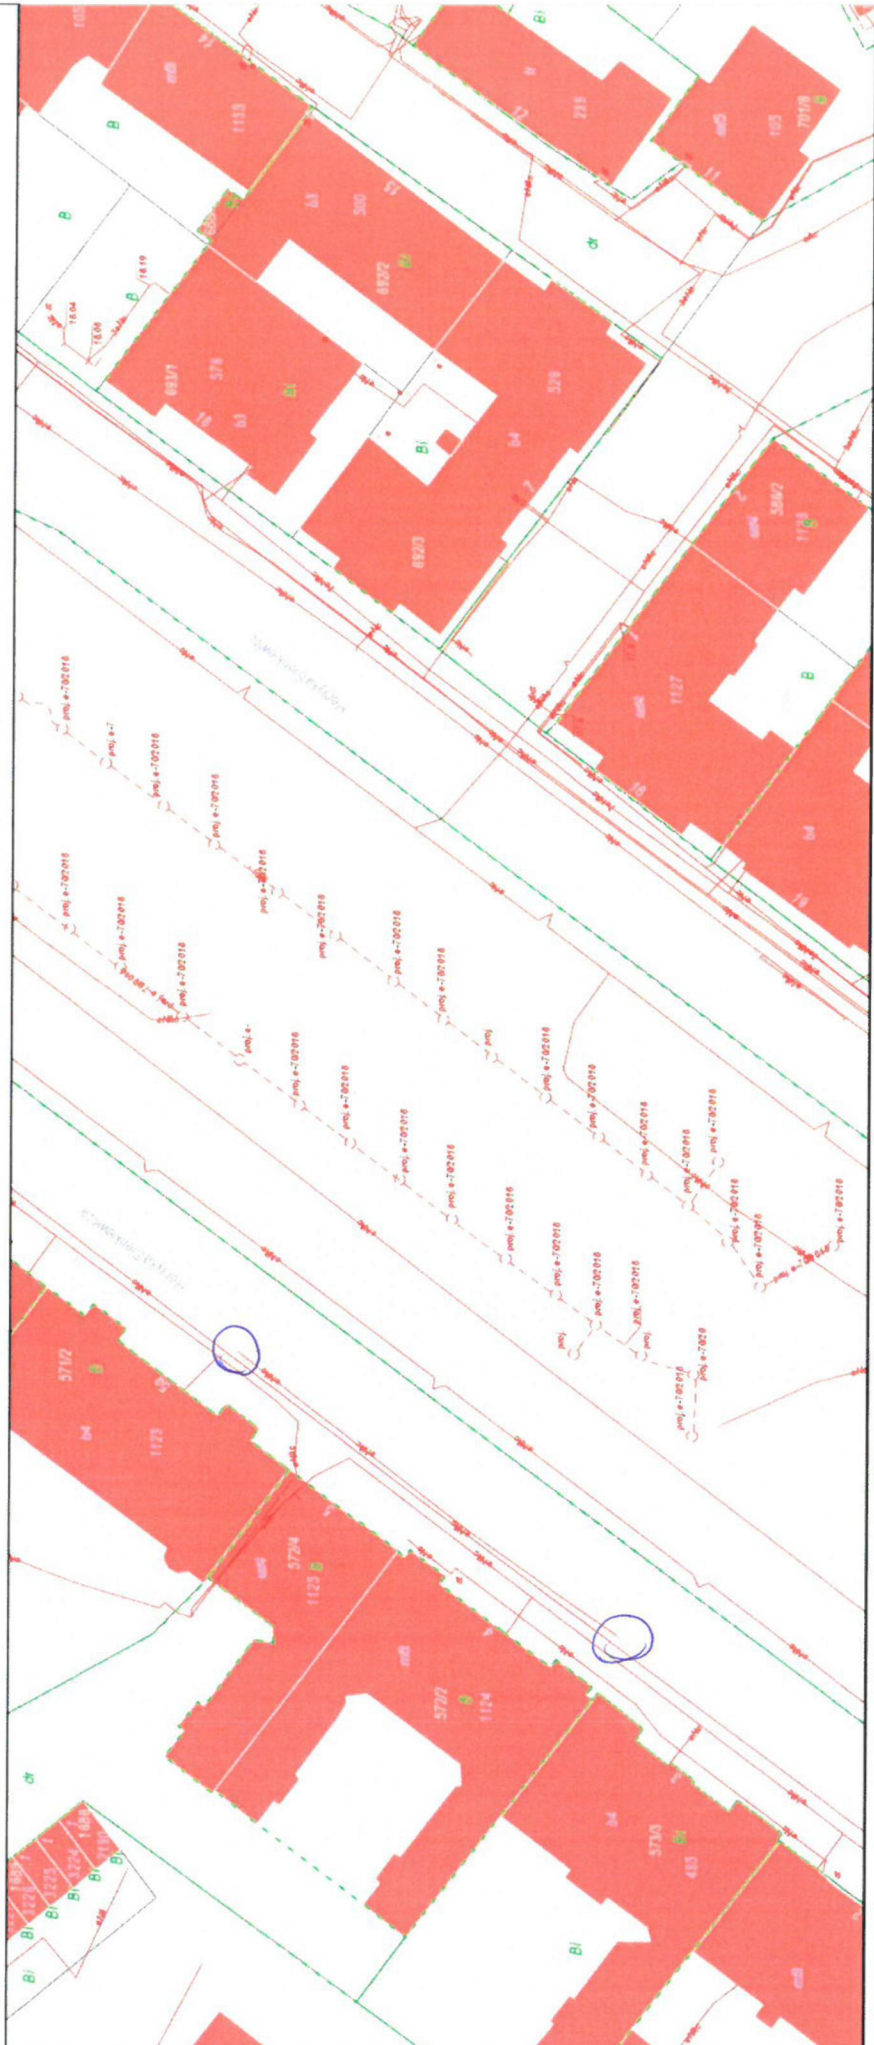

Sienkiewicza 1

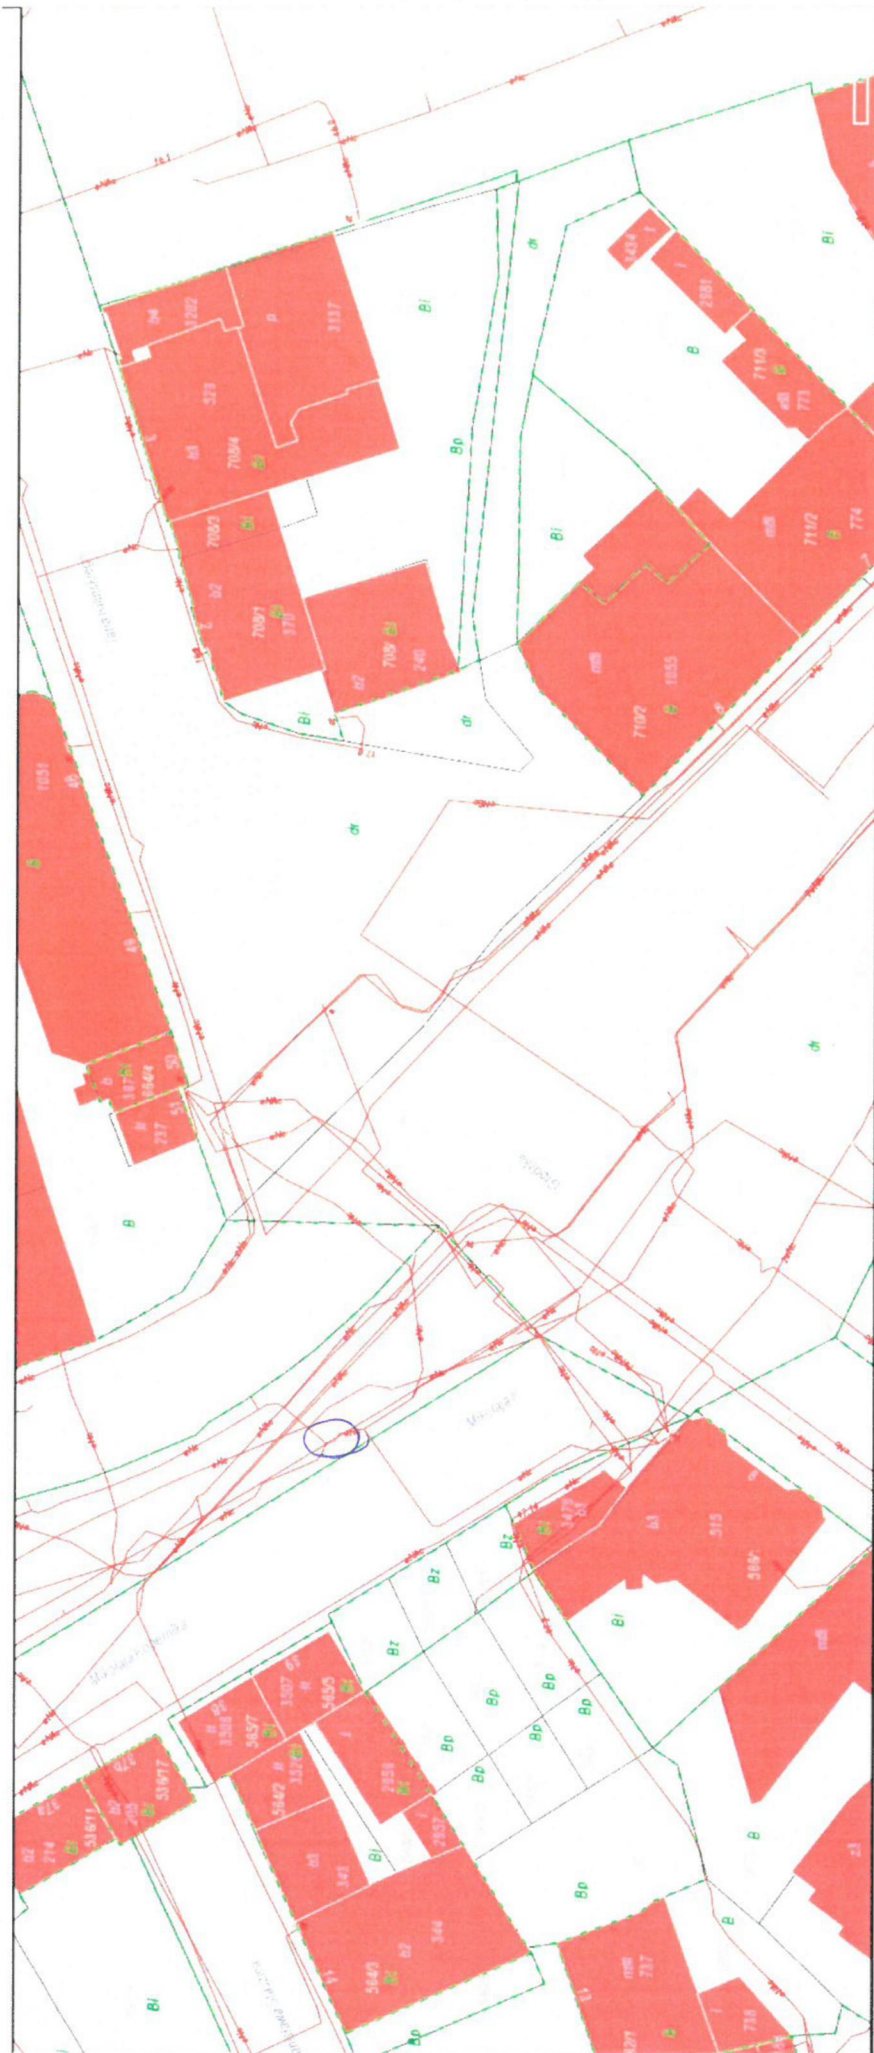


Коперника 5

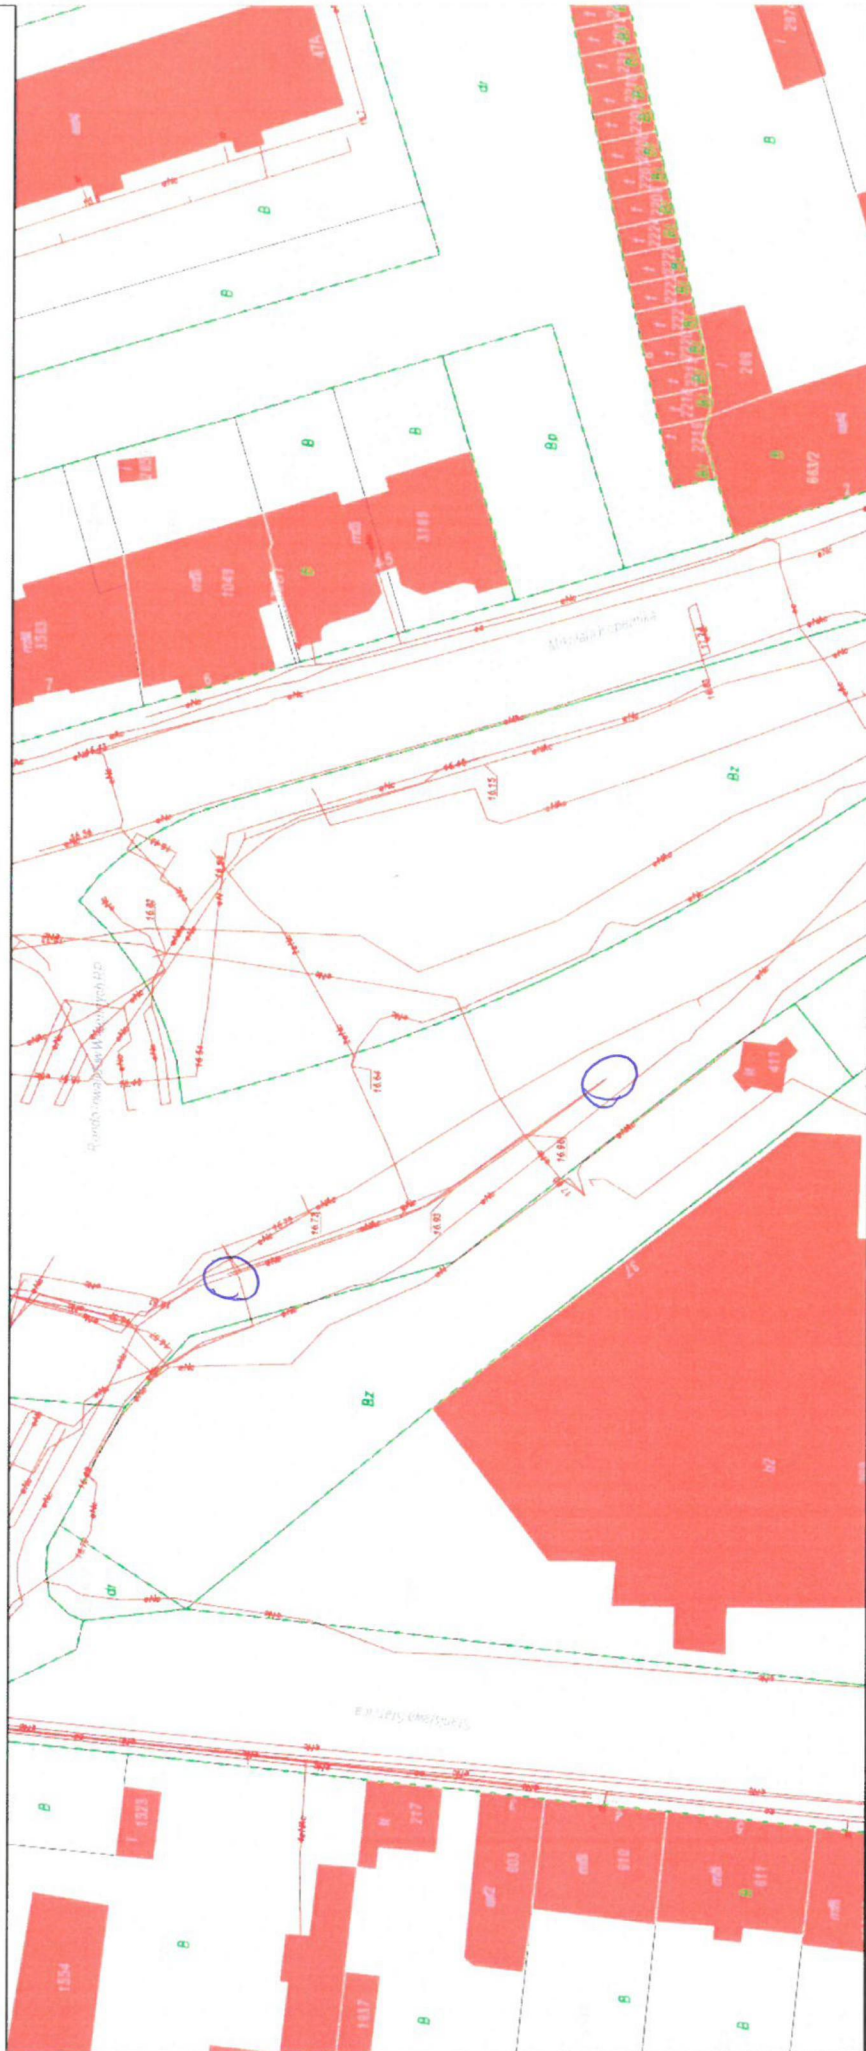

Копернике 2



Kolozhaya 2

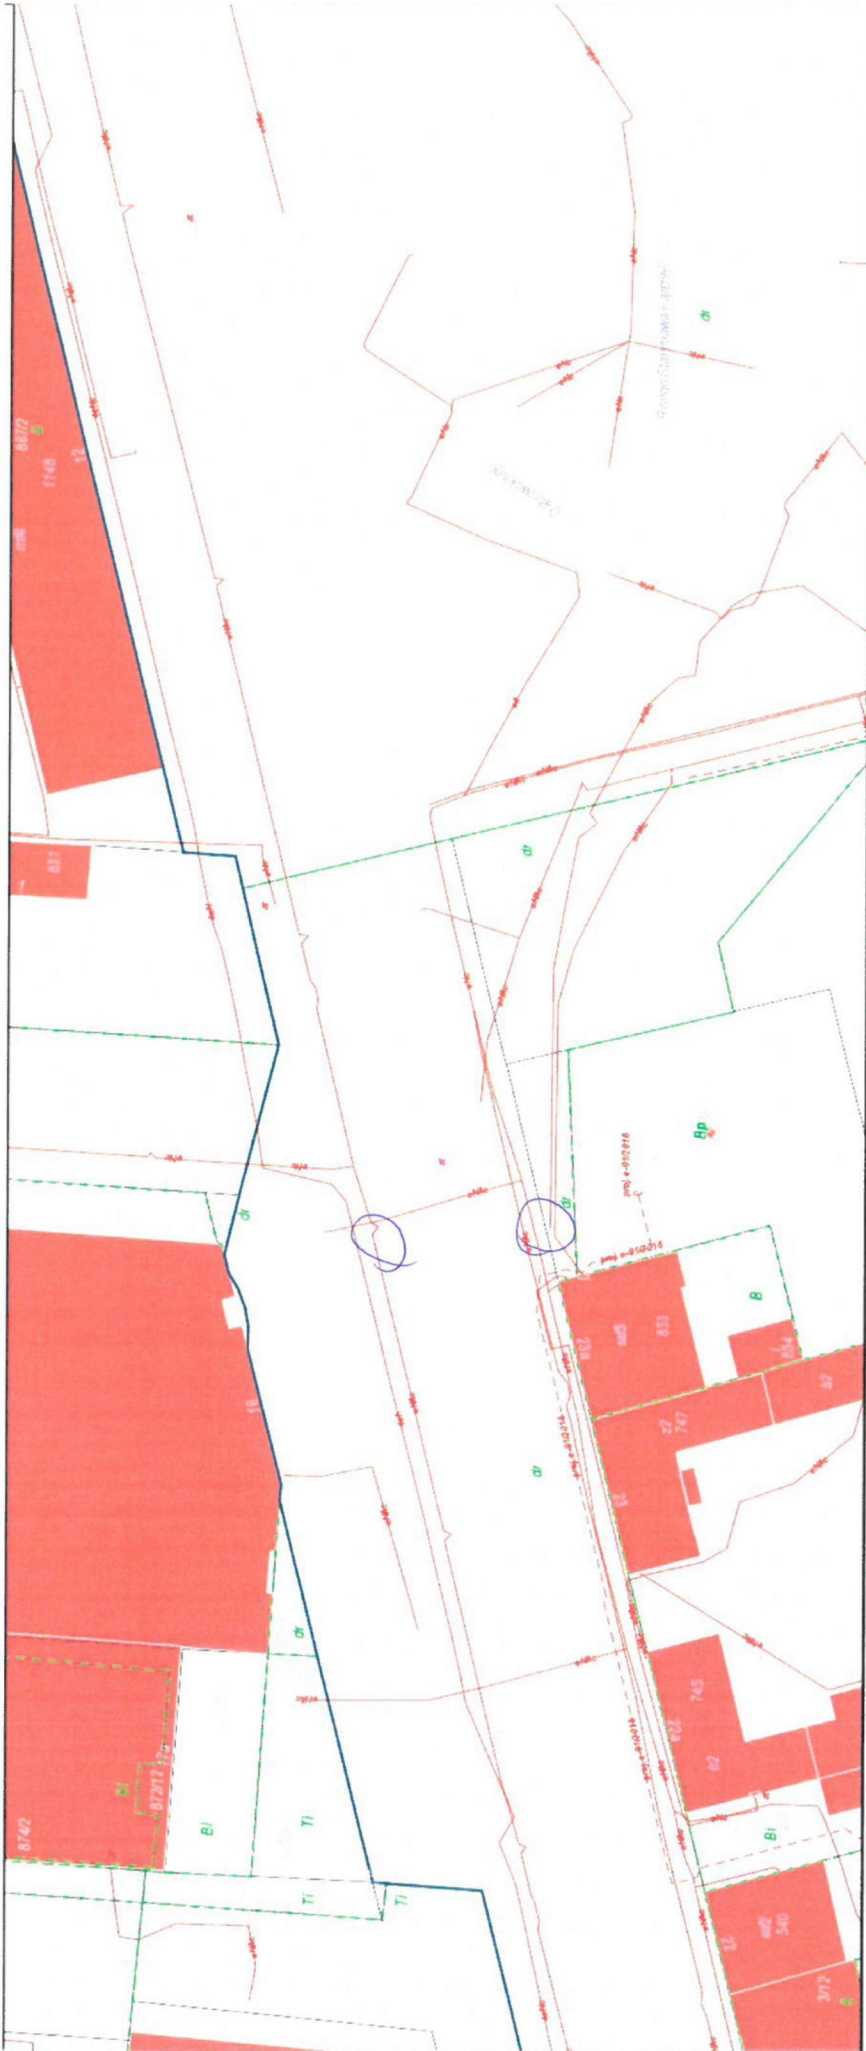


TOWN 1




Mickiewicza 5




Mickiewicz 3

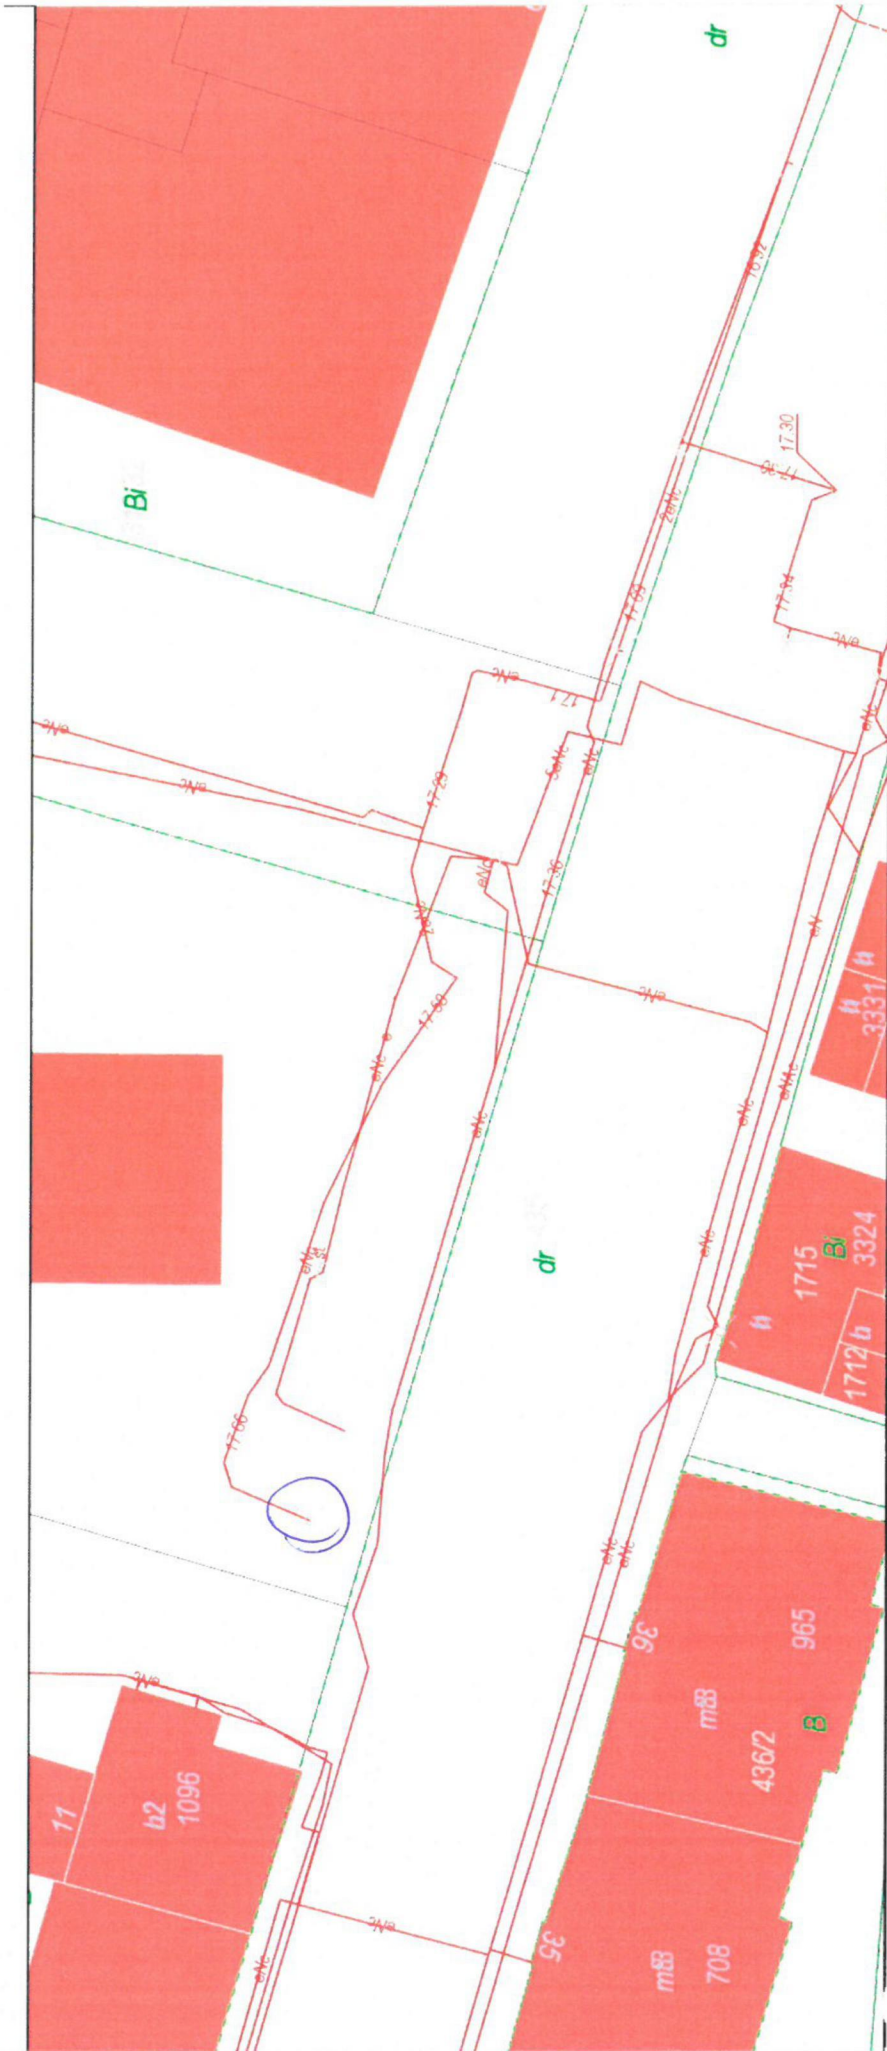

Indonesia ②

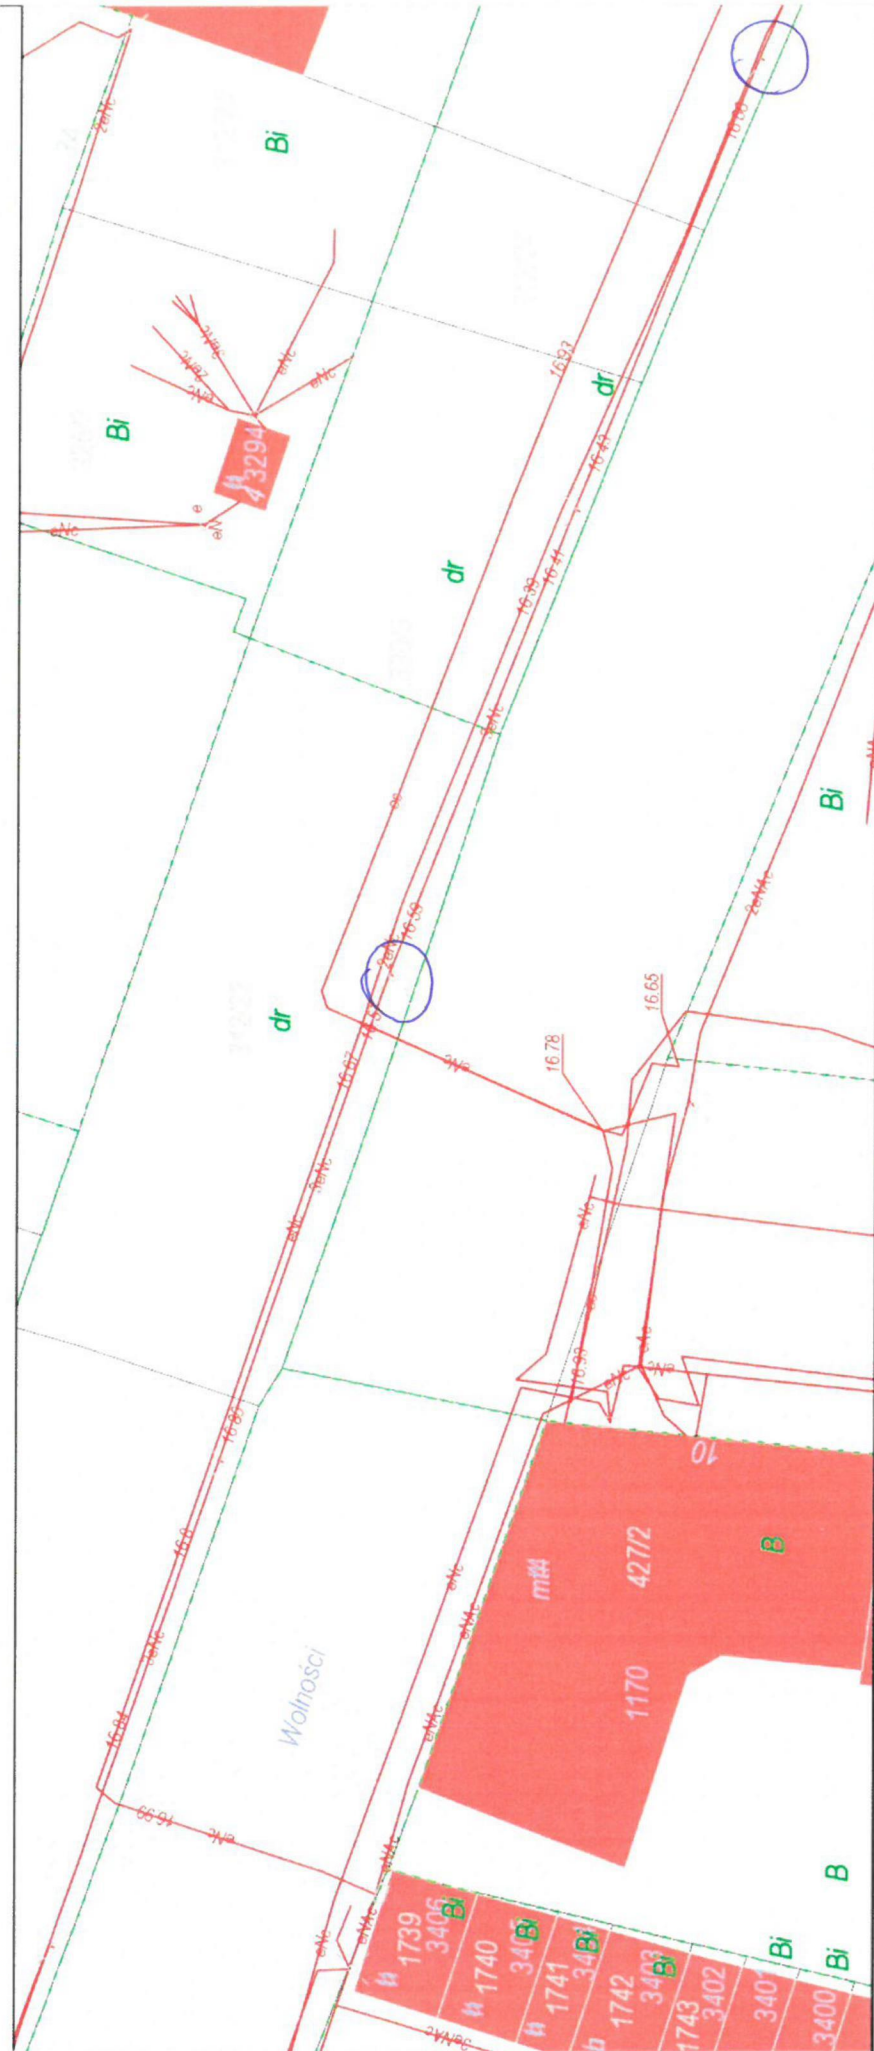

Wolności 1

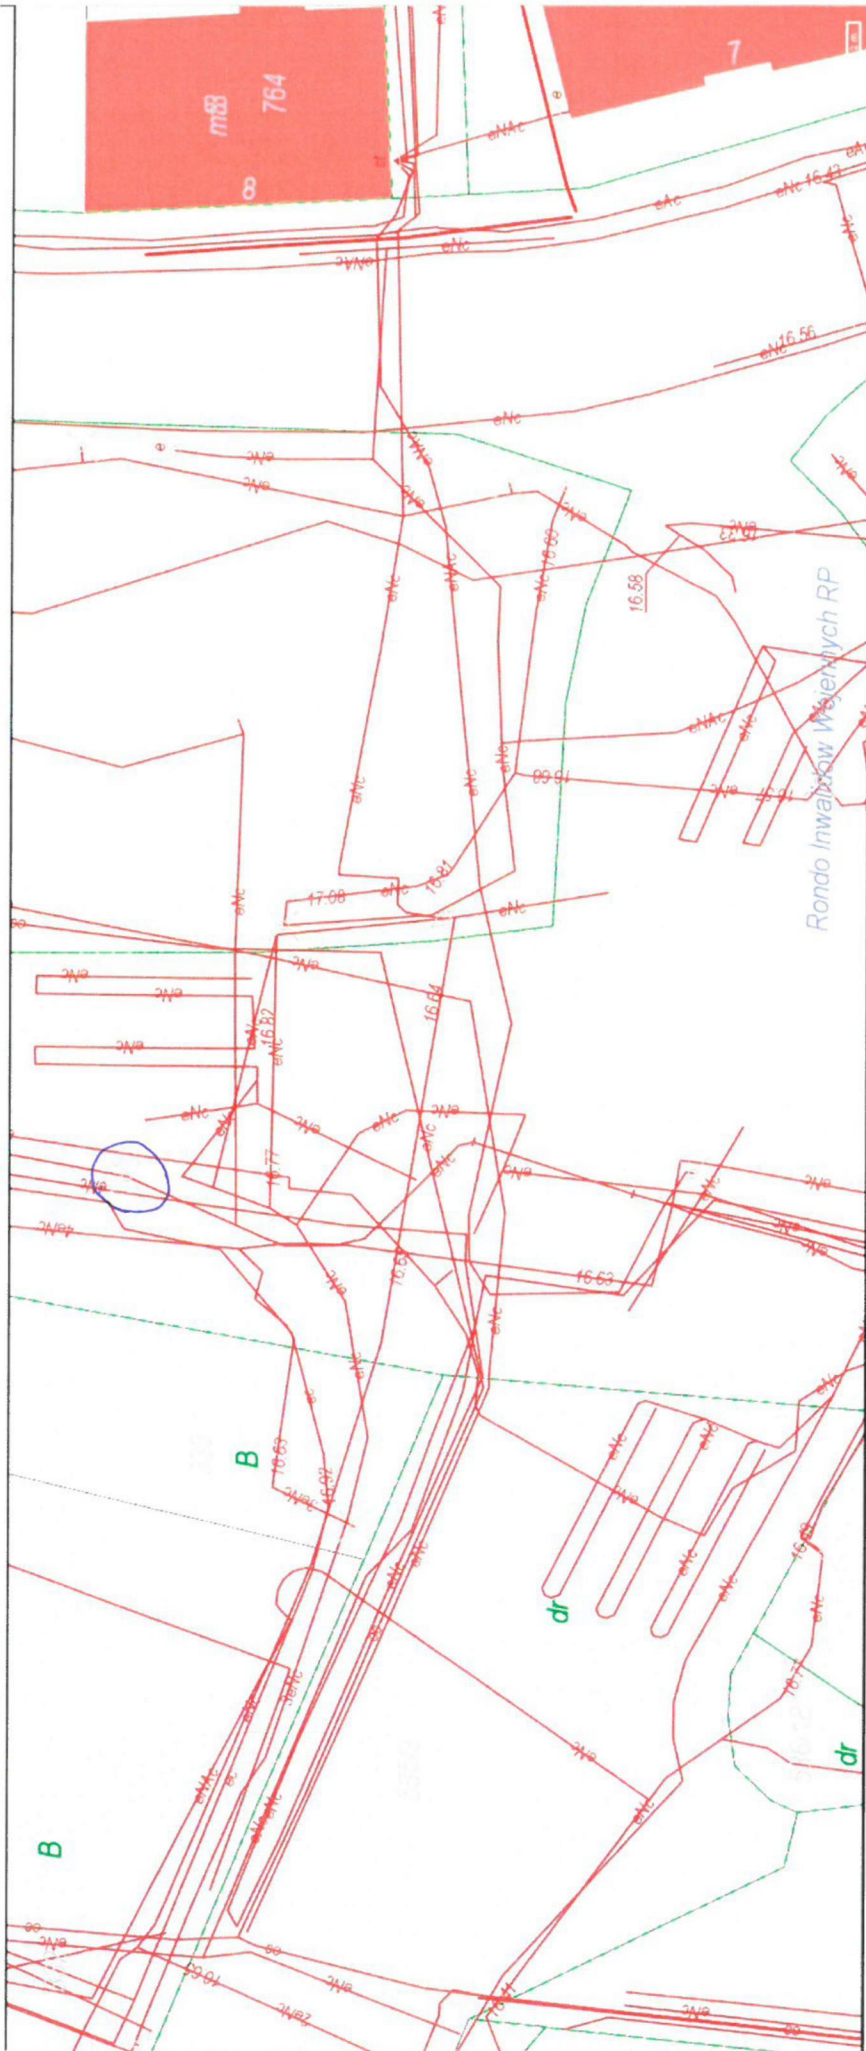


kopertura / widmo




Коперника ①



Poniatowskię 4

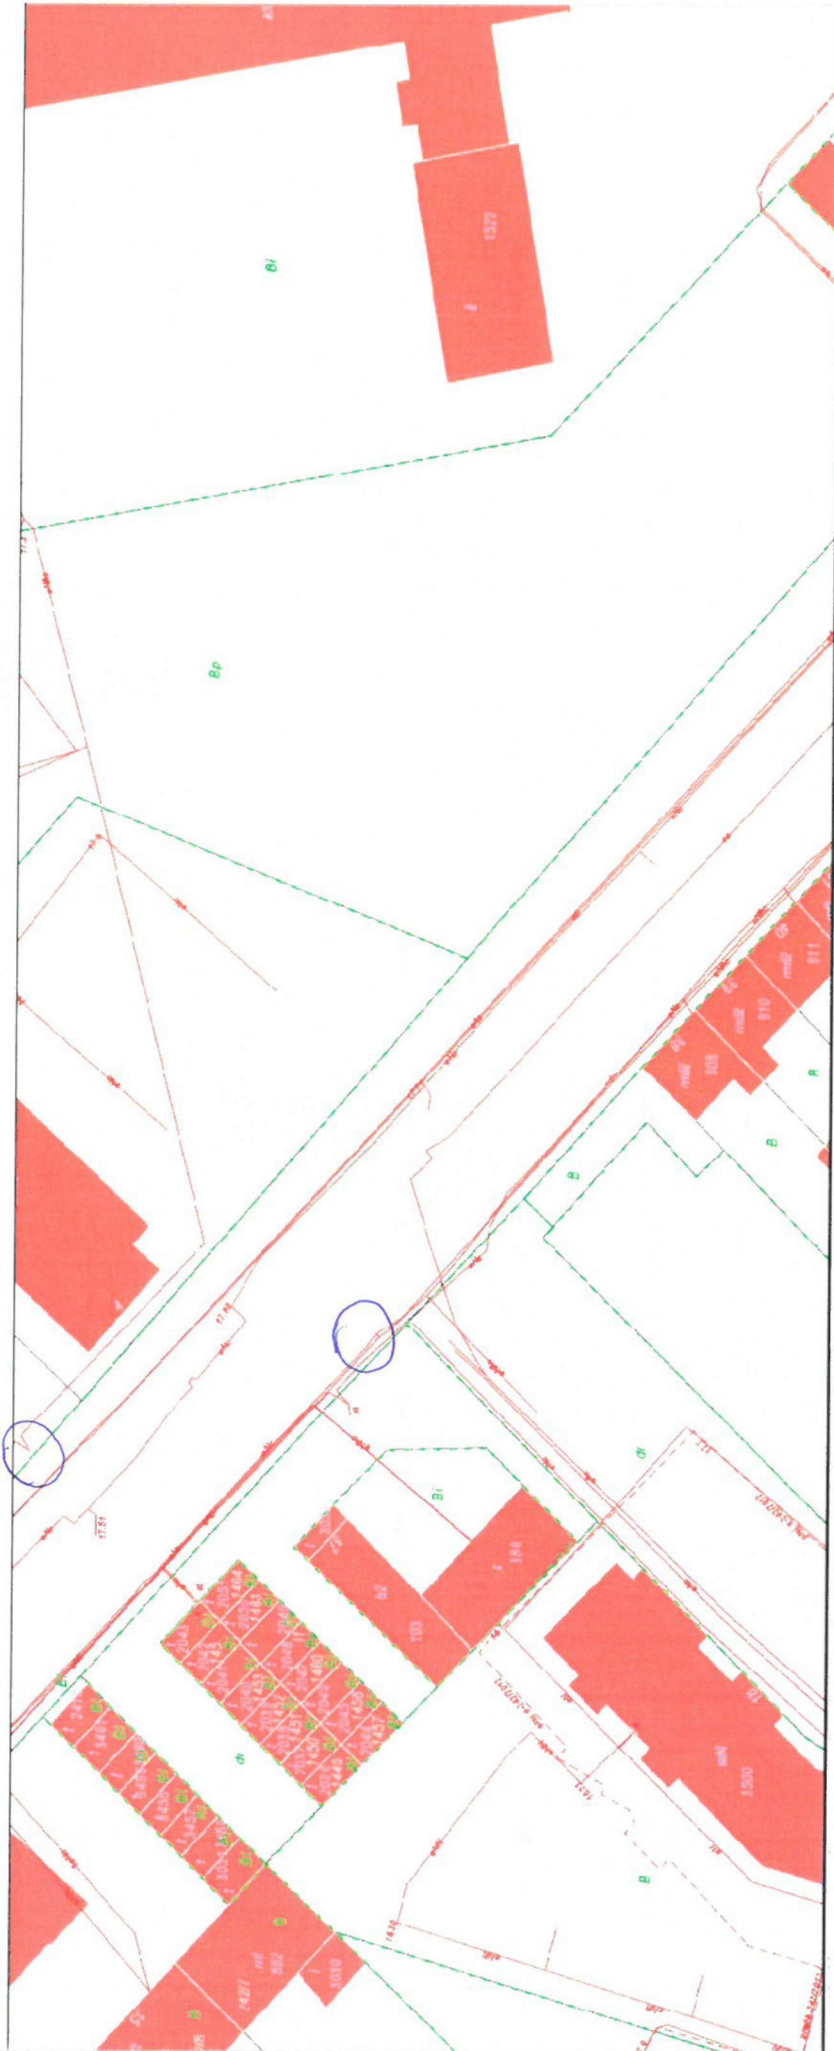

Poniatowskiiego 2

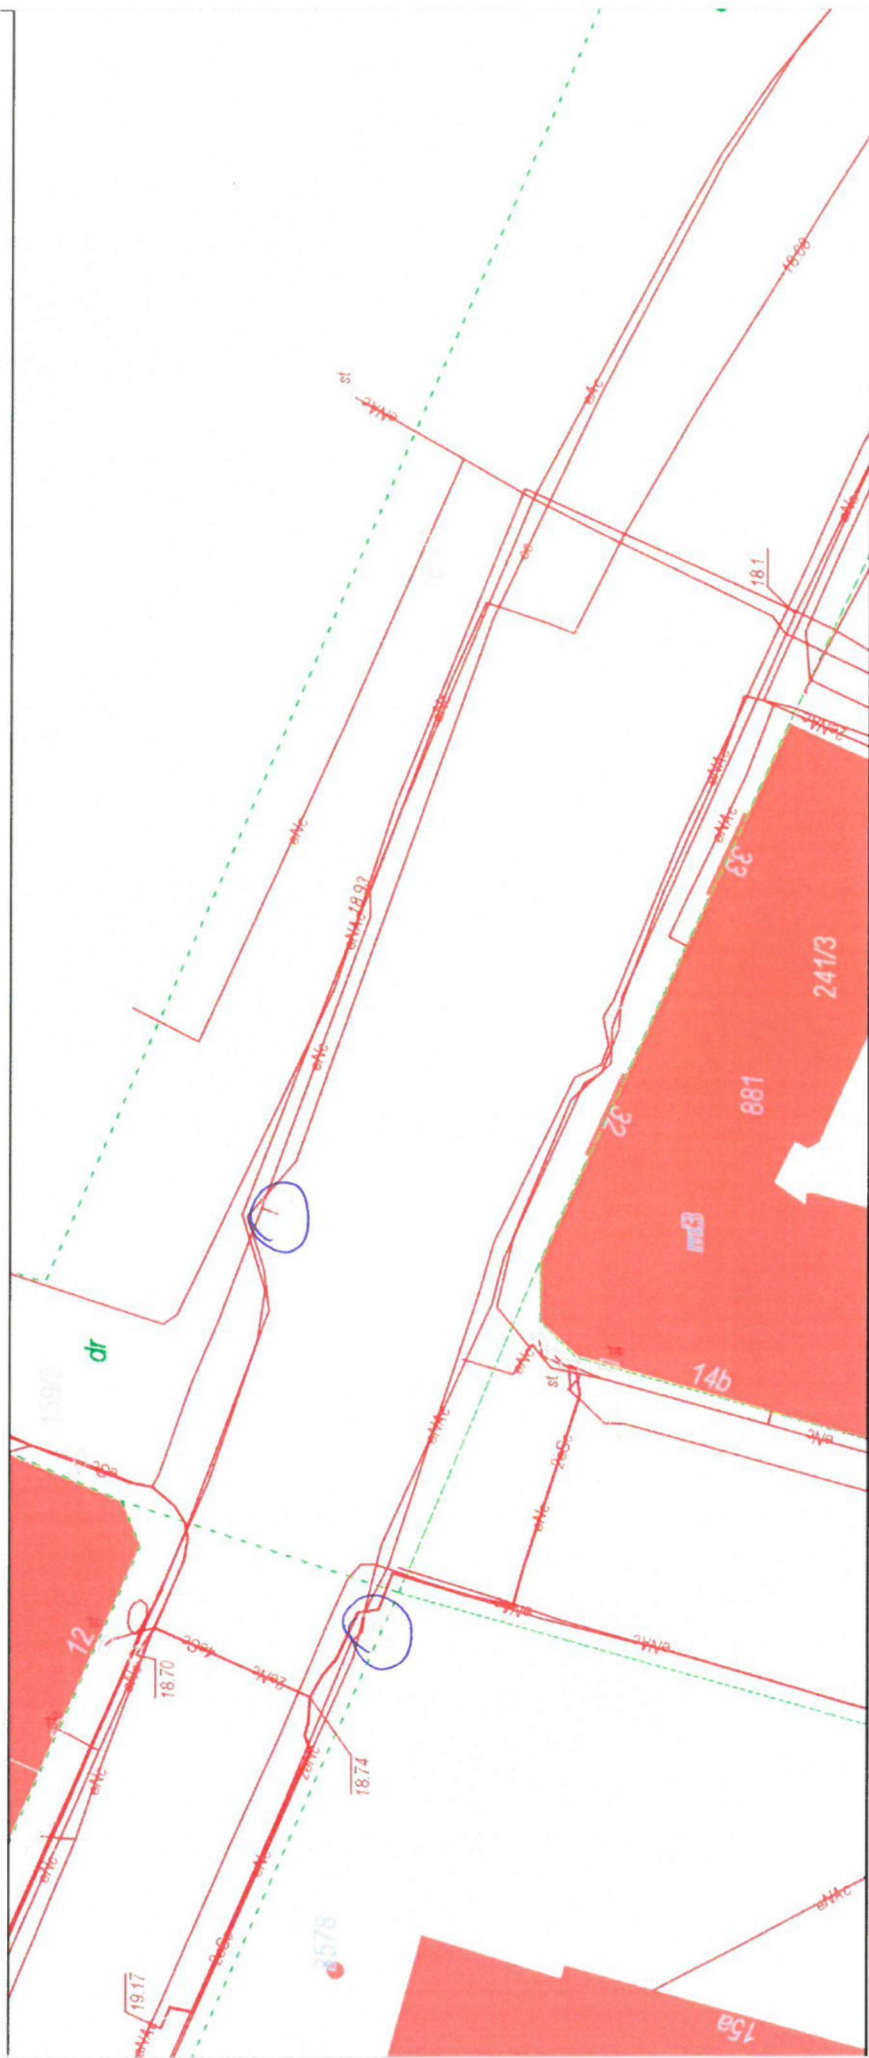

ul. Pomiatowskiego 1

Słupsk, dn. 20 września 2018r.

ZIM.ZU.V.5548.1334/18

DECYZJA nr 1383/2018

Na podstawie:

- ▲ art. 104 § 1 i art. 107 § 1 i 4 ustawy z dnia 14 czerwca 1960r. Kodeks postępowania administracyjnego tj.: z dnia 27 czerwca 2017r. (Dz. U. z 2017r. poz. 1257),
- ▲ art. 40 ust. 1, ust. 2 pkt 4, ust. 4 i ust. 8 ustawy z dnia 21 marca 1985r. o drogach publicznych tj. 01 grudnia 2017r. (Dz. U. z 2017r. poz. 2222) w zw. z uchwałą Nr XLVI/628/17 Rady Miejskiej w Słupsku z dnia 28 grudnia 2017r. w sprawie ustalenia wysokości stawek opłat za zajęcie 1 m² pasa drogowego dróg publicznych, dla których zarządcą jest Prezydent Miasta Słupska
- ▲ § 2 rozporządzenia Rady Ministrów z dnia 1 czerwca 2004r. w sprawie określenia warunków udzielania zezwoleń na zajęcie pasa drogowego tj. z dnia 01 sierpnia 2016r. (Dz. U. 2016r. poz.1264).

po rozpatrzeniu wniosku złożonego w dniu 18.09.2018r. przez **Komitet Wyborczy Prawo i Sprawiedliwość ul. Nowogrodzka 84/86, 02-018 Warszawa**, w sprawie zajęcia pasa drogowego pod umieszczenie reklam na słupach oświetleniowych

z e z w a l a m

wnioskodawcy

na tymczasowe zajęcie pasów drogowych pod umieszczenie 100 plakatów na słupach oświetleniowych, jeden plakat o powierzchni 0,594 m, x 0,420m - łączna powierzchnia 25 m², w pasach drogowych:

- a) ul. Poniatowskiego – 18 szt**
- b) ul. Kollątaja – 8szt.**
- c) ul. Paderewskiego – 10 szt.**
- d) ul. Lutosławskiego – 2 szt.**
- e) ul. Deotymy – 6 szt.**
- f) ul. Jaracza – 6szt.**
- g) ul. Wolności - 6 szt.**
- h) ul. Mickiewicza - 16 szt.**
- i) ul. Kopernika - 14 szt.**
- j) al. Sienkiewicza – 8 szt.**
- k) ul. Jagielly - 6 szt.**

w miejscu jak na załączonych do wniosku mapach, w okresie od 24.09.2018r. do 21.10.2018r.

1. Nakłada się opłatę za zajęcie pasa drogowego w wysokości:

drogi powiatowe:

3,00 zł x 1 m² x 28 dni = 84,00 zł

drogi gminne:

3,00 zł x 24,70 m² x 28 dni = 2.074,80 zł

razem: 2.158,80 zł

(słownie: dwa tysiące sto pięćdziesiąt osiem złotych 80/100)

Powyższą kwotę należy wpłacić na konto Zarządu Infrastruktury Miejskiej w Słupsku w Banku mBANK nr 93114011530000217924001001 w terminie 14 dni od daty, w której decyzja stała się ostateczna.

2. Ustala się następujące warunki zezwolenia:

- a) przed przystąpieniem do montażu reklam na słupach oświetleniowych należących do ENERGA Operator S.A. należy uzyskać zgodę właściciela urządzeń;
- b) reklamy nie mogą kolidować ze znakami informacyjnymi, nie mogą ich zasłaniać ani czynić nieczytelnym;
- c) reklamy należy utrzymywać w należyтым stanie technicznym i estetycznym;
- d) po upływie terminu zajęcia pasa drogowego określonego w niniejszym zezwoleniu należy zdemontować wszystkie reklamy lub wystąpić z wnioskiem na dalszą ich lokalizację.**

3. Zarząd Infrastruktury Miejskiej w Słupsku zastrzega sobie prawo uchylecia lub zmiany zezwolenia w razie konieczności przeprowadzenia prac związanych z przebudową pasa drogowego, rozbudowy, modernizacji lub zmiany funkcji komunikacyjnej ulicy w której pasie drogowym znajduje się teren objęty zezwoleniem lub innych zdarzeń nie dających się przewidzieć w chwili wydawania niniejszej decyzji, uniemożliwiających dalsze zajęcie pasa drogi publicznej.

4. Na podstawie art. 4 ustawy z dnia 16 listopada 2006r. o opłacie skarbowej tj. 15 maja 2015r. (Dz. U. z 2015r. poz. 783) oraz cz. III ust. 44 kol. 4 pkt 8 załącznika do niniejszej ustawy, czynność urzędowa (wydanie decyzji administracyjnej) została zwolniona z opłaty skarbowej

POUCZENIE

Od niniejszej decyzji służy prawo wniesienia odwołania do Samorządowego Kolegium Odwoławczego w Słupsku za pośrednictwem Zarządu Infrastruktury Miejskiej w Słupsku w terminie 14 dnia od daty doręczenia.

Na podstawie art. 127a Kodeksu postępowania administracyjnego, w trakcie biegu terminu do wniesienia odwołania strona może zrzec się prawa do wniesienia odwołania wobec organu administracji publicznej, który wydał decyzję.

Z dniem doręczenia Zarządowi Infrastruktury Miejskiej w Słupsku oświadczenia o zrzeczeniu się prawa do wniesienia odwołania, decyzja staje się ostateczna i prawomocna tzn nie można złożyć odwołania od skargi.



Z up. PREZYDENTA
mgr Janina Golczyk
ZASTĘPCA DYREKTORA
ZARZĄDU INFRASTRUKTURY MIEJSKIEJ W SŁUPSKU

Otrzymują:

Komitet Wyborczy Prawo i Sprawiedliwość, ul. Nowogrodzka 84/86, 02-018 Warszawa

Do wiadomości:

Sekcja finansowo-księgową w/m

A/a.

2

Odebratem
dnia 24.09.2018
Szczonon

STANOWISKO INSPEKTORA
mgr Winiarska

KIEROWNIK DZIAŁU
mgr Anna Orłowska