

Dane wnioskodawcy:

nazwa:

Instytut Nieruchomości

nazwa c.d.:

ulica:

Lutosławskiego

nr domu:

12

nr mieszkania:

miasto:

Słupsk

kod poczt.:

76-200

Regon:

NIP:

8393183199

PESEL:

ZIM-ZUJG

ZIM
SŁUPSK

Zarząd Infrastruktury
Miejskiej w Słupsku

nr ref.

WNIOSEK

o wydanie zezwolenia na umieszczenie
w pasie drogowym reklamy


Słupsk, dnia:

04-09-2018

Do Dyrektora

Zarządu Infrastruktury Miejskiej w Słupsku

Zwracam się z prośbą o wydanie zgody na umieszczenie
w pasie drogowym reklamy:

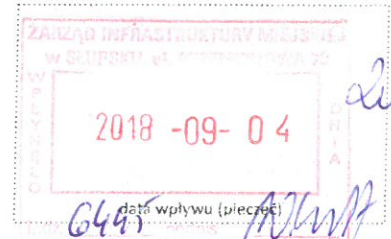

Lokalizacja (ulica):

LUTOSŁAWSKIEGO

Typ reklamy:

stale związana z gruntem

na słupie oświetleniowym

przenośna

banner

inna, proszę opisać:

Wymiary:

0,90 x 1,20 m

Powierzchnia:

m² * w przypadku reklam wielostronnych powierzchnia
podlega odpowiednio zwielokrotnieniu

Planowany okres zajęcia pasa drogowego:

od: 17-09-2018 do: 21-10-2018

Do wniosku załączam:

1. Szczegółowy plan sytuacyjny w skali 1:1000 lub 1:500, z zaznaczeniem granic i podaniem wymiarów reklamy.
2. Projekt graficzny reklamy.
3. Opinię Plastyka Miejskiego.
4. Oświadczenie o zgłoszeniu budowy lub prowadzonych robót właściwemu organowi administracji architektoniczno-budowlanej, w przypadku obiektów które wymagają zgłoszenia.

PESEL wypełniają osoby fizyczne.

Prosimy o podanie telefonu kontaktowego w celu ułatwienia
rozpatrywania podania w przypadku dodatkowych pytań.

tel. kontaktowy:

515661300

podpis:

SZ

Informacja o przetwarzaniu danych osobowych

Zgodnie z art. 13 ogólnego rozporządzenia o ochronie danych osobowych z dnia 27 kwietnia 2016 r. (Dz. Urz. UE L 119 z 04.05.2016) informuję, iż:

- 1) administratorem Pani/Pana danych osobowych jest Dyrektor Zarządu Infrastruktury Miejskiej w Słupsku ul. Przemysłowa 73, 76-200 Słupsk zim@zimslupsk.com,
- 2) kontakt z Inspektorem Ochrony Danych – iod@zimslupsk.com
- 3) Pani/Pana dane osobowe przetwarzane będą w celu realizacji ustawowych zadań urzędu na podstawie Art. 6 ust. 1 lit. c ogólnego rozporządzenia o ochronie danych osobowych z dnia 27 kwietnia 2016 r. oraz na podstawie Art. 9 ust.1 lit. g ogólnego rozporządzenia o ochronie danych osobowych z dnia 27 kwietnia 2016 r
 - Ustawa o drogach publicznych z dnia 21 marca 1985r. z póź. zmianami
 - Kodeks postępowania administracyjnego z dnia 14 czerwca 1960r. z póź. zmianami,
 - Ustawa o postępowaniu egzekucyjnym w administracyjnym z dnia 17 czerwca 1966r. z póź zmianami,
 - Ustawa o rachunkowości z dnia 29 września 1994r. z póź. zmianami,
 - Ustawy o samorządzie terytorialnym z dnia 08 marca 1990r. z póź. Zmianami
 - Rozporządzenia Rady Ministrów z dnia 01 czerwca 2004r. w sprawie określania warunków udzielania zezwoleń na zajęcie pasa drogowego.
- 4) odbiorcami Pani/Pana danych osobowych będą wyłącznie podmioty uprawnione do uzyskania danych osobowych na podstawie przepisów prawa
- 5) Pani/Pana dane osobowe przechowywane będą w czasie określonym przepisami prawa, zgodnie z instrukcją kancelaryjną
- 6) posiada Pani/Pan prawo żądania od administratora dostępu do danych osobowych, prawo do ich sprostowania, usunięcia lub ograniczenia przetwarzania, prawo do wniesienia sprzeciwu wobec przetwarzania, prawo do przenoszenia danych, prawo do cofnięcia zgody w dowolnym momencie*
- 7) ma Pani/Pan prawo wniesienia skargi do organu nadzorczego
- 8) podanie danych osobowych w zakresie wymaganym ustawodawstwem jest obligatoryjne
- 9) Podanie przez Panią/Pana danych osobowych jest wymogiem koniecznym do realizacji złożonego przez Państwa wniosku, a ich niepodanie będzie skutkowało brakiem możliwości rozpatrzenia sprawy

Słupsk, dnia:

04 - 09 - 2018


podpis:



611/2


mB
672

B

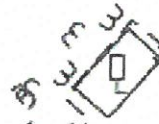

23

1117

 

Słupsk, dn. 06 września 2018r.

ZIM.ZU.V.5548.1257/18

DECYZJA nr 1303/2018

Na podstawie:

- art. 104 § 1 i art. 107 § 1 i 4 ustawy z dnia 14 czerwca 1960r. Kodeks postępowania administracyjnego tj.: z dnia 27 czerwca 2017r. (Dz. U. z 2017r. poz. 1257),
- art. 40 ust. 1, ust. 2 pkt. 3, ust. 4 i ust. 8 ustawy z dnia 21 marca 1985r. o drogach publicznych tj.: z dnia 01 grudnia 2017r. (Dz. U. z 2017r. poz. 2222) w zw. z uchwałą Nr XLVI/628/17 Rady Miejskiej w Słupsku z dnia 28 grudnia 2017r. w sprawie ustalenia wysokości stawek opłat za zajęcie 1 m² pasa drogowego dróg publicznych, dla których zarządcą jest Prezydent Miasta Słupska,
- § 2 rozporządzenia Rady Ministrów z dnia 1 czerwca 2004r. w sprawie określenia warunków udzielania zezwoleń na zajęcie pasa drogowego tj. z dnia 01 sierpnia 2016r. (Dz. U. 2016r. poz.1264).

po rozpatrzeniu wniosku złożonego w dniu 04.09.2018r. przez firmę **Instytut Nieruchomości ul. Lutosławskiego 12, 76-200 Słupsk NIP 8393183199** w sprawie zajęcia pasa drogowego pod umieszczenie baneru wyborczego na barierach dzielących pas drogowy

zezwalam

wnioskodawcy

na tymczasowe zajęcie pasa drogowego ulicy Lutosławskiego w Słupsku, pod umieszczenie baneru wyborczego na barierach o łącznej powierzchni 1,08 m², w okresie od 17.09.2018r. do 21.10.2018r. zgodnie z załącznikiem do niniejszej decyzji

1. Nakładam opłatę za zajęcie pasa drogowego w wysokości:

3,00 zł x 1,08 m² x 35 dni = 113,40 zł

razem: 113,40 zł

(słownie: sto trzynaście złotych 40/100).

2. Powyższą kwotę należy wpłacić na konto Zarządu Infrastruktury Miejskiej w Słupsku w Banku mBANK nr 93114011530000217924001001 w terminie 14 dni od dnia, w którym decyzja niniejsza stanie się ostateczna.

3. Ustalam następujące warunki zezwolenia:

1) baner wyborczy należy utrzymywać w dobrym stanie technicznym i estetycznym przez cały okres trwania zajęcia pasa drogowego;

2) materiały wyborcze należy ustawić w taki sposób aby nie stwarzała zagrożenia w ruchu drogowym i pieszym;

3) zastrzegam sobie prawo uchylenia lub zmiany zezwolenia, w razie konieczności przeprowadzenia prac związanych z przebudową pasa drogowego lub innych zdarzeń nie dających się przewidzieć w chwili wydawania decyzji, uniemożliwiających dalszą lokalizację baneru w pasie drogi publicznej;

4) **zobowiązuję wnioskodawcę do usunięcia materiałów wyborczych po upływie terminu zajęcia pasa drogowego określonego w niniejszym zezwoleniu lub złożenia wniosku na dalszą lokalizację baneru z co najmniej miesięcznym wyprzedzeniem.**

4. Na podstawie art. 4 ustawy z dnia 16 listopada 2006r. o opłacie skarbowej tj. 15 maja 2015r. (Dz. U. z 2015r. poz. 783) oraz cz. III ust. 44 kol. 4 pkt 8 załącznika do niniejszej ustawy, czynność urzędowa (wydanie decyzji administracyjnej) została zwolniona z opłaty skarbowej.

5. Na podstawie art. 107 § 4 Kodeksu postępowania administracyjnego odstąpiono od uzasadnienia decyzji.

POUCZENIE

Od niniejszej decyzji służy prawo wniesienia odwołania do Samorządowego Kolegium Odwoławczego w Słupsku za pośrednictwem Zarządu Infrastruktury Miejskiej w Słupsku w terminie 14 dnia od daty doręczenia.

Na podstawie art. 127a Kodeksu postępowania administracyjnego, w trakcie biegu terminu do wniesienia odwołania strona może zrzec się prawa do wniesienia odwołania wobec organu administracji publicznej, który wydał decyzję.

Z dniem doręczenia Zarządowi Infrastruktury Miejskiej w Słupsku oświadczenia o zrzeczeniu się prawa do wniesienia odwołania, decyzja staje się ostateczna i prawomocna tzn nie można złożyć odwołania od skargi.


Otrzymuje:

Instytut Nieruchomości ul. Lutosałwskiego 12, 76-200 Słupsk

Do wiadomości:

Dział finansowo-księgowy w/m

A/a.

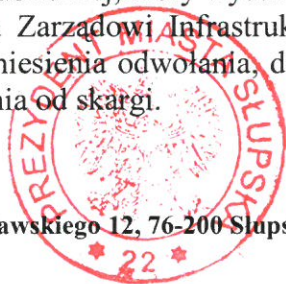

Z up. PREZYDENTA

mgr Janina Golezyk

ZASTĘPCA DIREKTORA

ZARZĄDU INFRASTRUKTURY MIEJSKIEJ W SŁUPSKU

otrzymałam
17.09.16 Su
Su Su

INSPEKTOR
Anna Winiarska

WŁAŚCICIEL DZIAŁU
mgr Anna Orłowska